akzent
theater
1040 theresianumgasse 18

Theater Akzent

Pläne:	
	GRUNDRISS EG M 1:100
	GRUNDRISS OG M 1:100
	GRUNDRISS EG M 1:50
	SCHNITT M 1:100
	GR EG und SCHNITT M 1:200
	GRUNDRISS EG VARIANTEN
	LICHT M 1:100
	LICHT LEGENDE UND PATCH

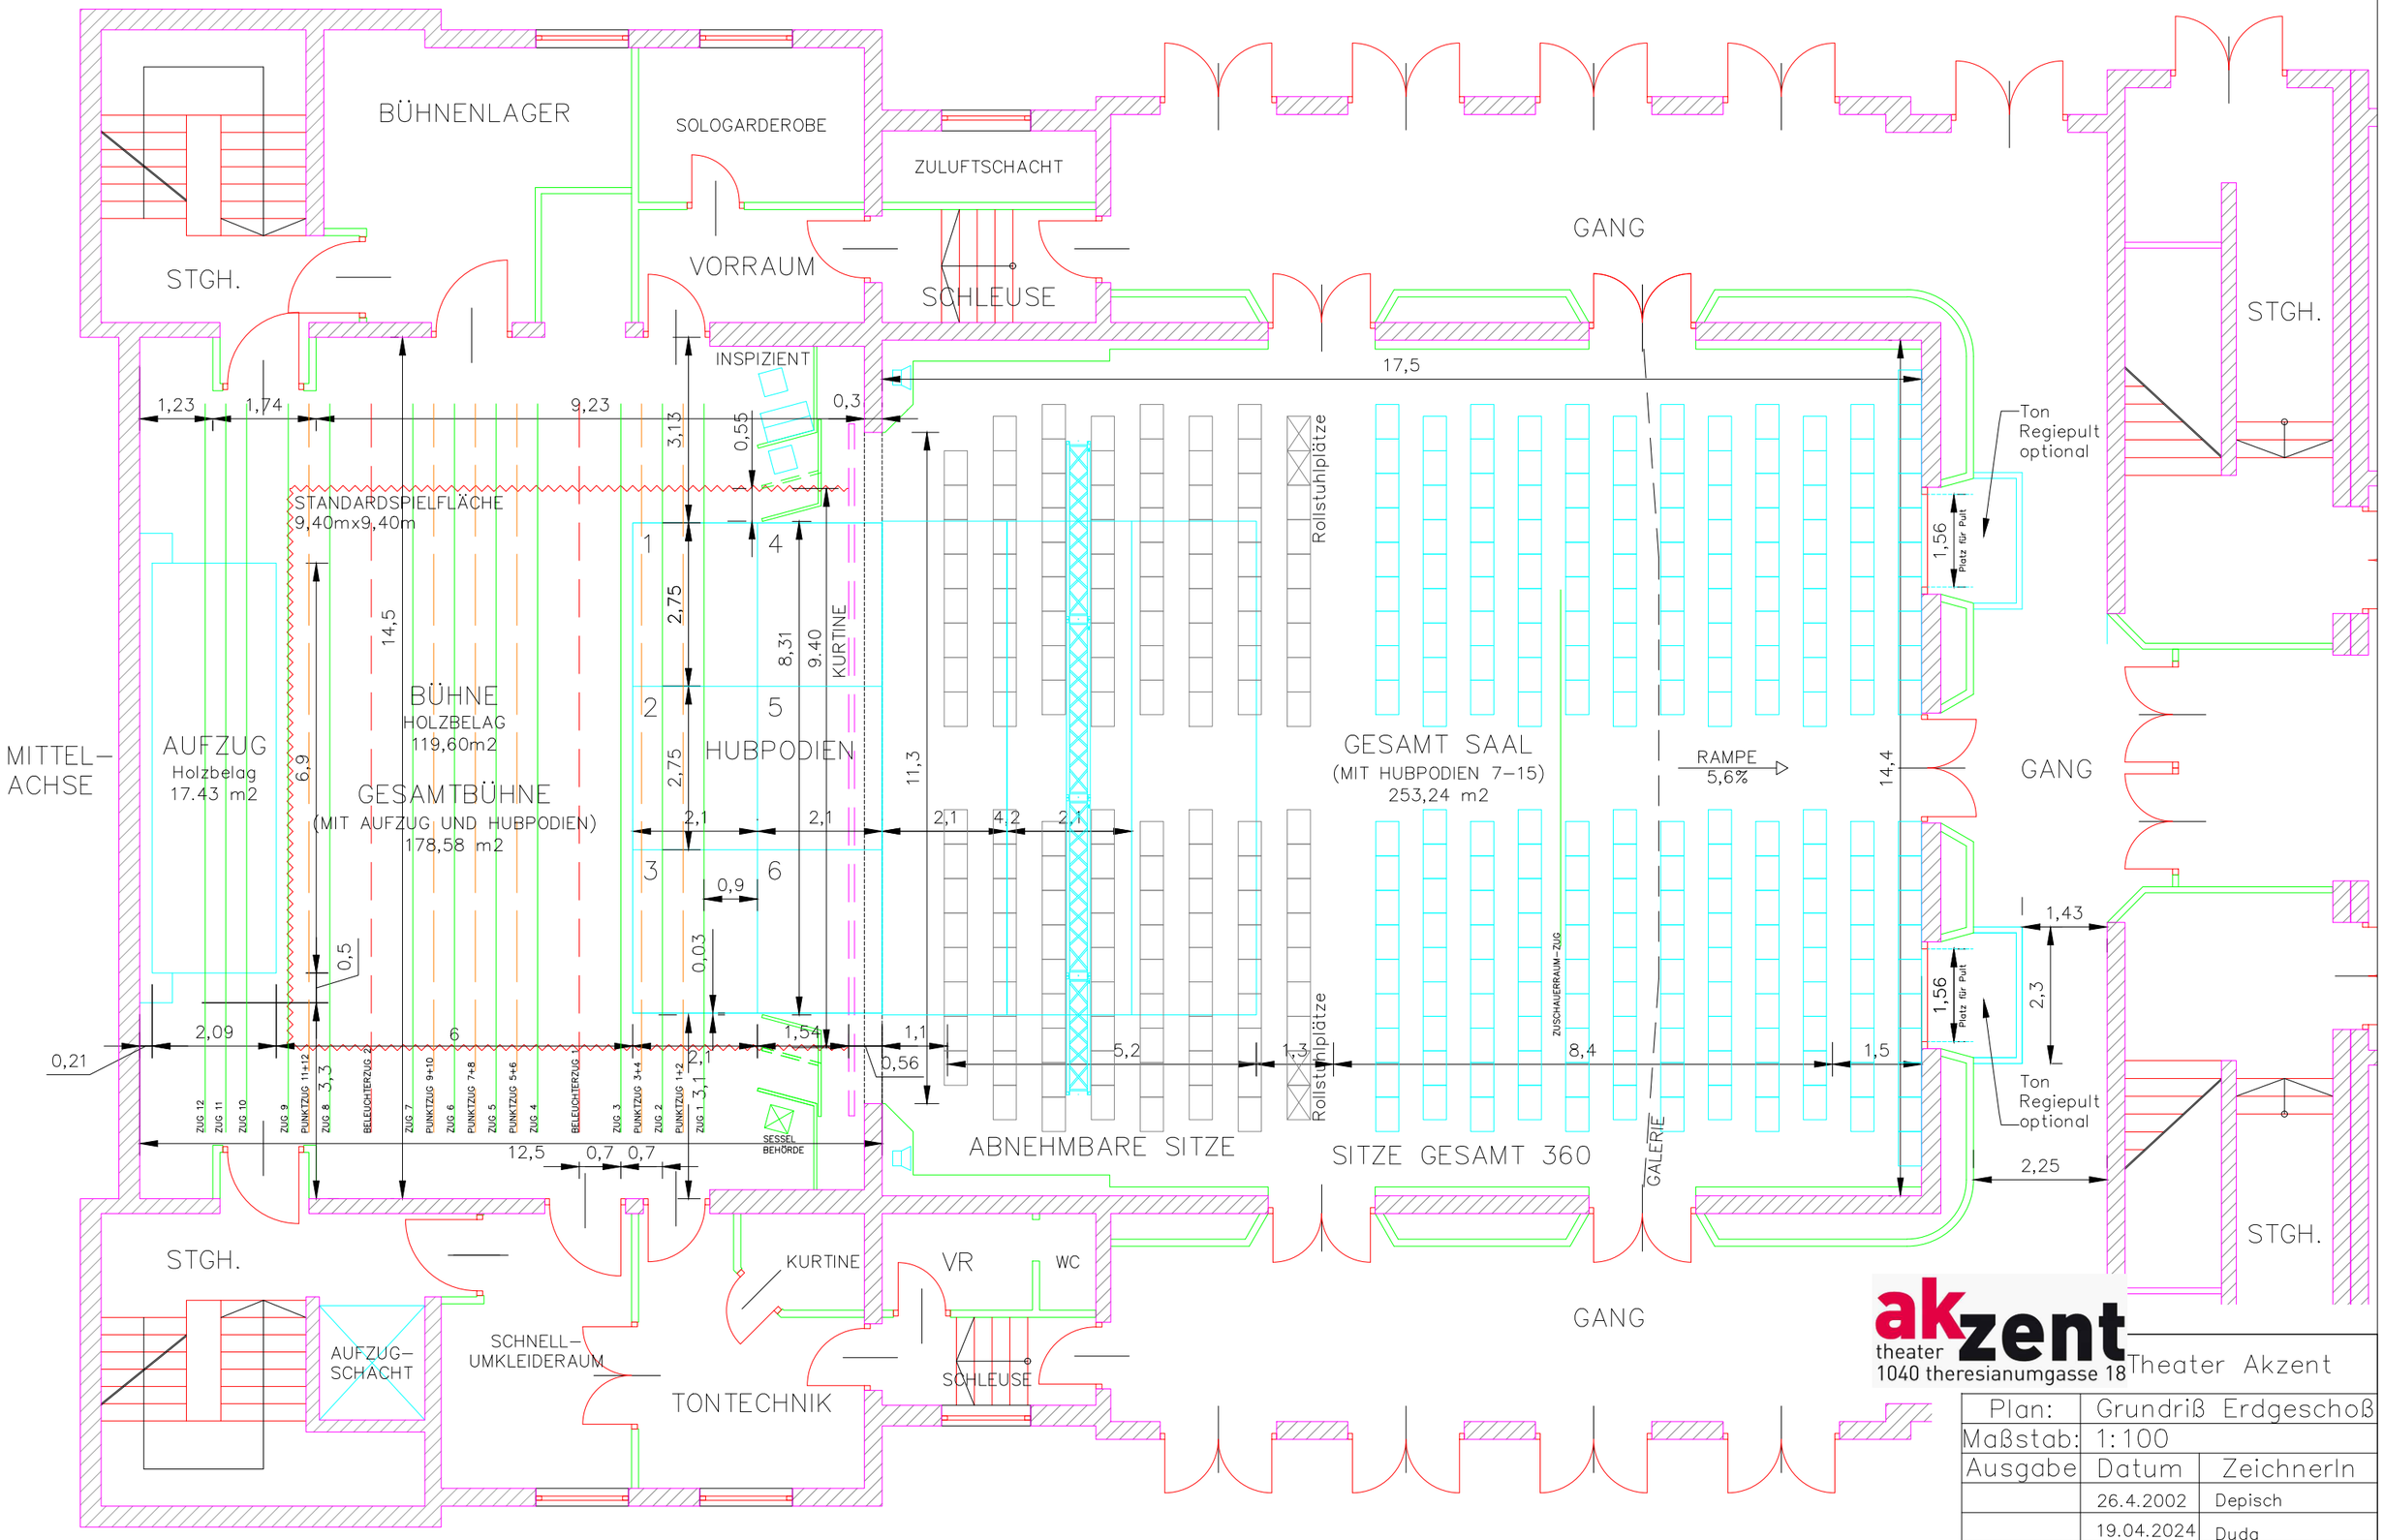

akzent
theater
1040 theresianumgasse 18

Theater Akzent

Plan:	Grundriß Erdgeschoß	
Maßstab:	1:100	
Ausgabe	Datum	ZeichnerIn
	26.4.2002	Depisch
	19.04.2024	Duda

BÜROS

GARDEROBEN

8,94

GALLERY

1

0,23

12

12,2

BÜHNENBEREICH

PORTAL BRIDGE

0,3

13,08

14,4

4,45

2,75

3,5

0,35

0,3

0,23

1

GALLERY

GARDEROBEN

GARDEROBEN

akzent theater
1040 theresianumgasse 18

Theater Akzent

Grundriß

Plan:	Obergeschoß	
Maßstab:	1:100	
Ausgabe	Datum	ZeichnerIn
	26.4.2002	Depisch
	19.04.2024	Duda

STGH.

VORRAUM

INSPIZIENT

1,23 1,74 9,23 3,13 0,55 0,3

Portalöffnung
verschiebbar

STANDARDSPIELFLÄCHE
9,40mx9,40m

AUFZUG
Holzbelag
17.43 m2

BÜHNE
HOLZBELAG
119,60m2

GESAMTBÜHNE
(MIT AUFZUG
UND HUBPODIEN)
178,58 m2

14,5 6,9

1 4 7

2,75 8,31 9.40 KURTINE

2 5

HUBPODIEN

2,75 11,3

3 6

2,1 2,1 2,1

0,9

2,75 0,03

0,5 0,5 2,09

3,3 6 2,1

1,54 1,1 0,56

3,1

ZUG 12 ZUG 11 ZUG 10 ZUG 9 PUNKTZUG 11+12 ZUG 8 BELEUCHTERZUG 2 ZUG 7 PUNKTZUG 9+10 ZUG 6 PUNKTZUG 7+8 ZUG 5 PUNKTZUG 5+6 ZUG 4 BELEUCHTERZUG 1 ZUG 3 PUNKTZUG 3+4 ZUG 2 PUNKTZUG 1+2 ZUG 1

SESSEL
BEHÖRDE

12,5 0,7 0,7

STGH.

AUFZUG-
SCHACHT

SCHNELL-
UMKLEIDERAUM

akzent
theater
1040 theresianumgasse 18

heater Akzent

Plan:	Grundriß Erdgeschoß	
Maßstab:	1:50	
Ausgabe	Datum	ZeichnerIn
	12.5.2002	Depisch
	19.04.2024	Duda

+14,98

+11,80

+9,725

+8,195

+6,30

0,0

−3,850

−7,00

5,14

STUDIO

PROSPEKTZÜGE

3,43

BELEUCHTERZUG

0,41

BELEUCHTERZUG

PORTALBRÜCKE

11,43

ZR−ZUG

SCHEINWERFER

1,36

FOH TRUSS

0,94

Portalhöhe fahrbar

KURTINE

HAUPTVORHANG

5,895

BÜHNE

5

3,75

ZUSCHAUERBEREICH

HUBPODIEN

+1,0

0,21

2,09

5,97

0,03

2,1

2,1

2,1

2,1

2,1

−1,0

−0,882

0,35

Riegelpositionen
auf Anfrage

Option
Orchestergraben

2,5

Transport−
podium

2,7

3,5

2,7

0,3

2,85

akzent
theater
1040 theresianumgasse 18

Theater Akzent

Schnitt

Plan:	Bühnenbereich	
Maßstab:	1:100	
Ausgabe	Datum	ZeichnerIn
	26.4.2002	Depisch
	19.04.2024	Duda

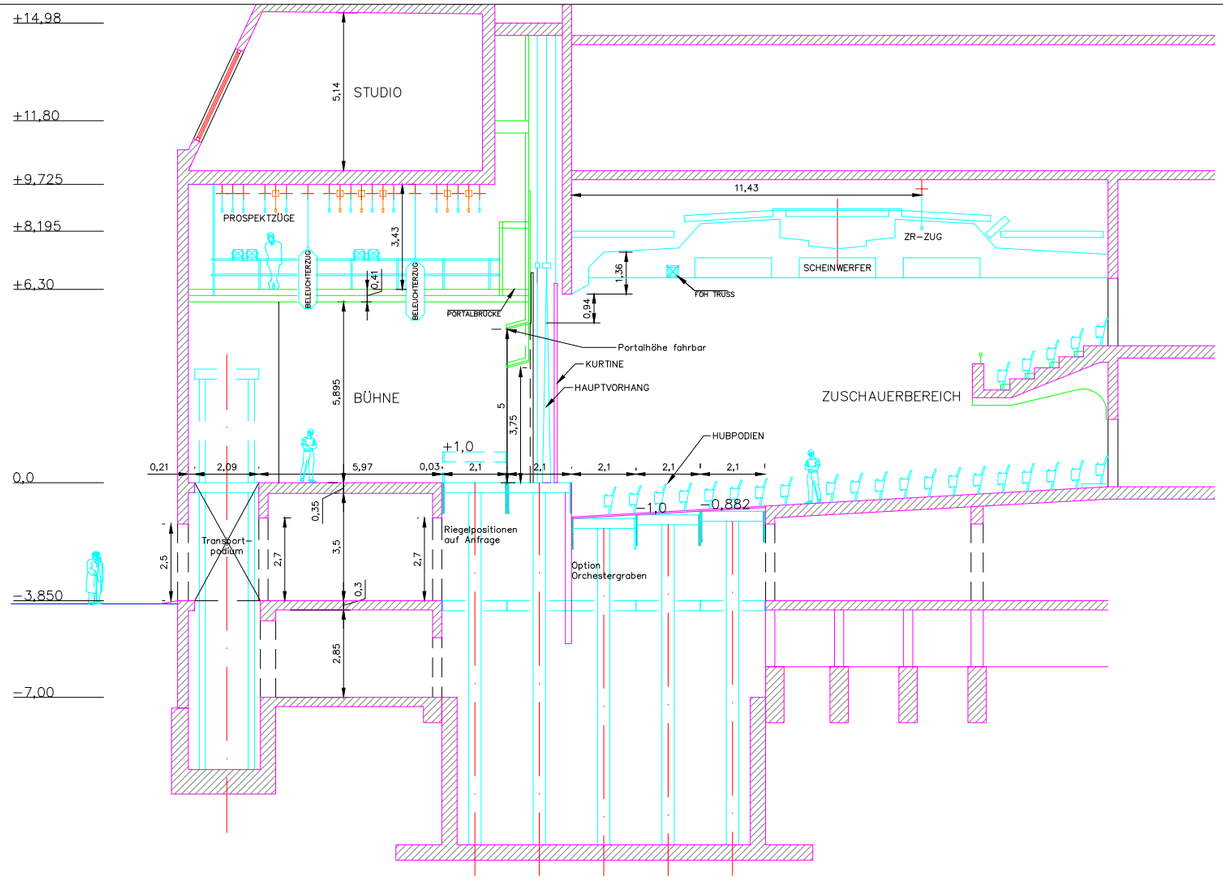

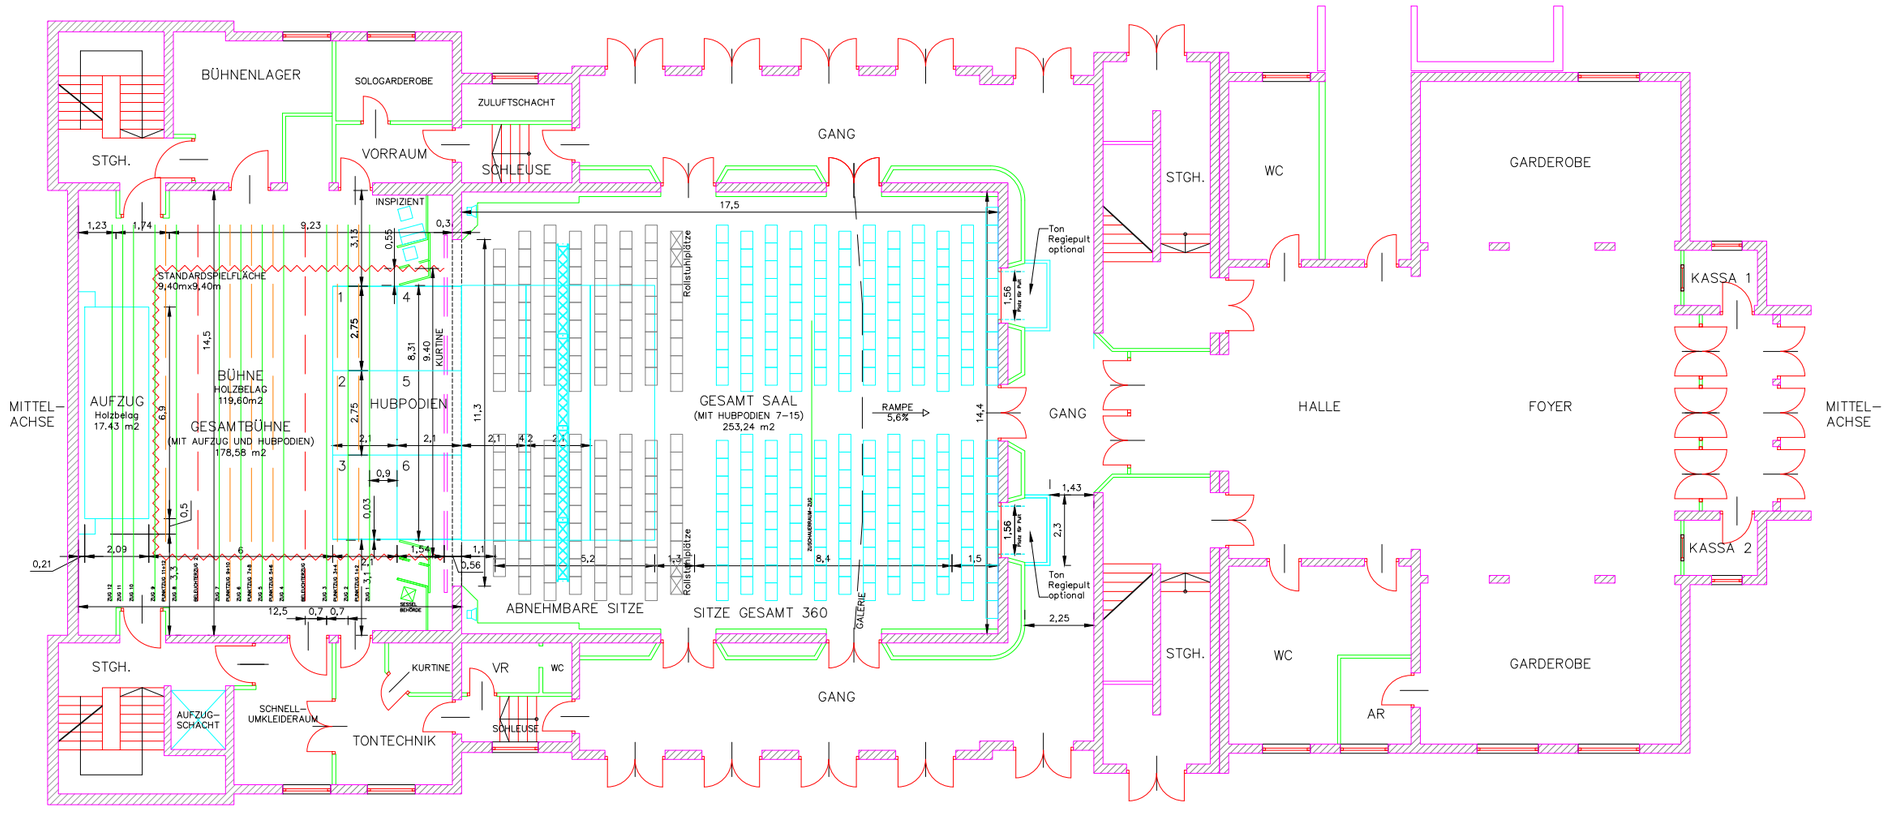

akzent theater 1040 theresianumgasse 18 heater Akzent

Plan:	GRUNDRISS UND SCHNITT	
Maßstab:	1:200	
Ausgabe	Datum	ZeichnerIn
	26.4.2002	Depisch
	19.04.2024	Duda

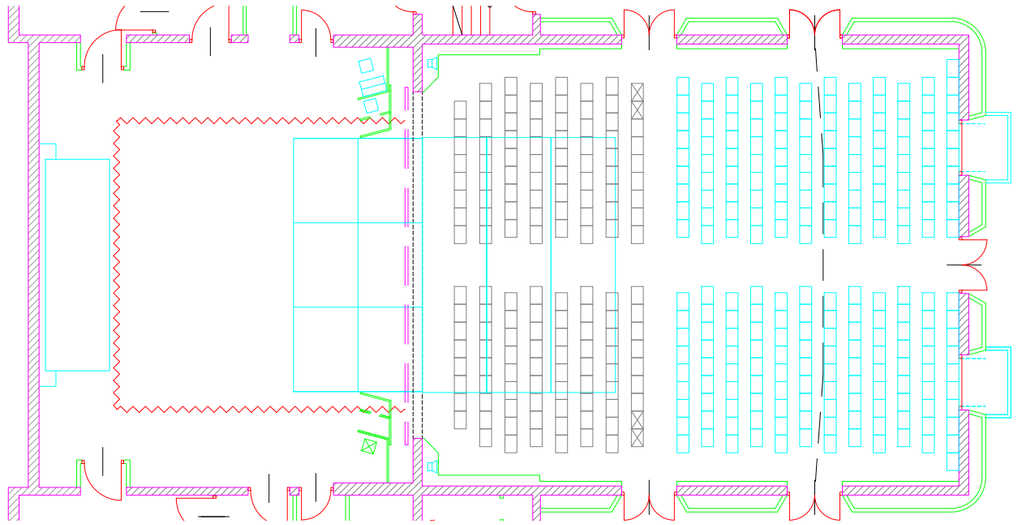

Standardsituation

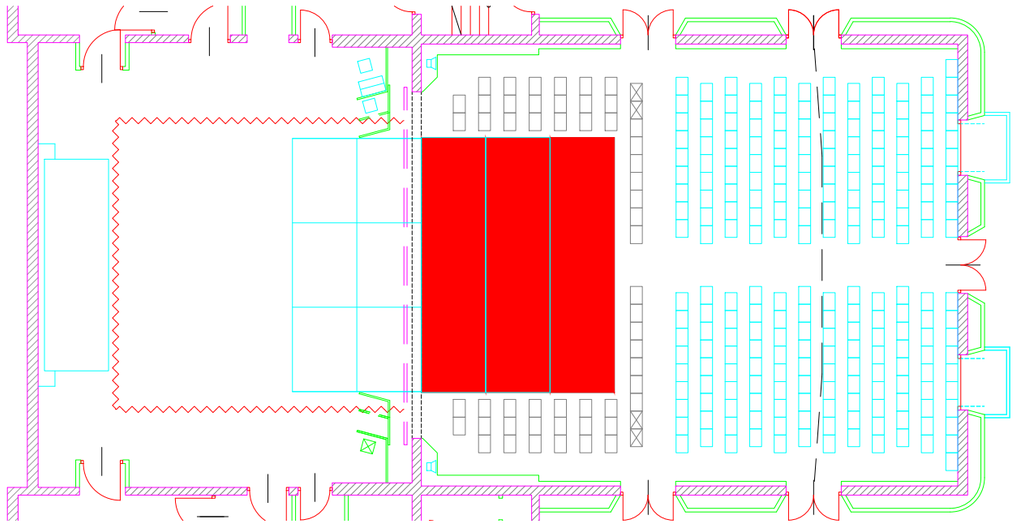

Großer Orchestergraben (ca. 8x6m)

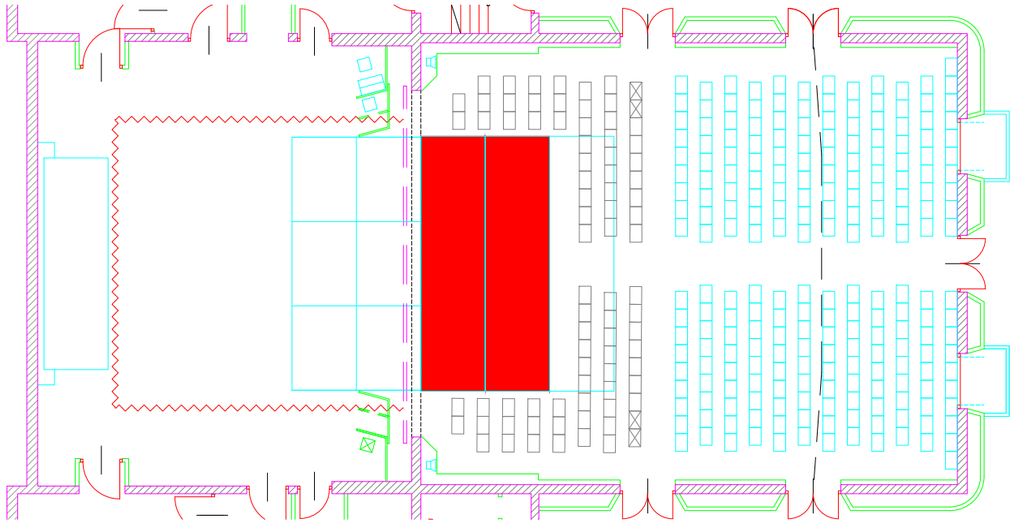

Kleiner Orchestergraben (ca. 8x4m)

abgesenkte Podeste

akzent theater 1040 theresianumgasse 18

Theater Akzent

Plan:	Grundriß Erdgeschoß	
Maßstab:	1: 200	
Ausgabe	Datum	ZeichnerIn
	26.4.2002	Depisch
	19.04.2024	Duda

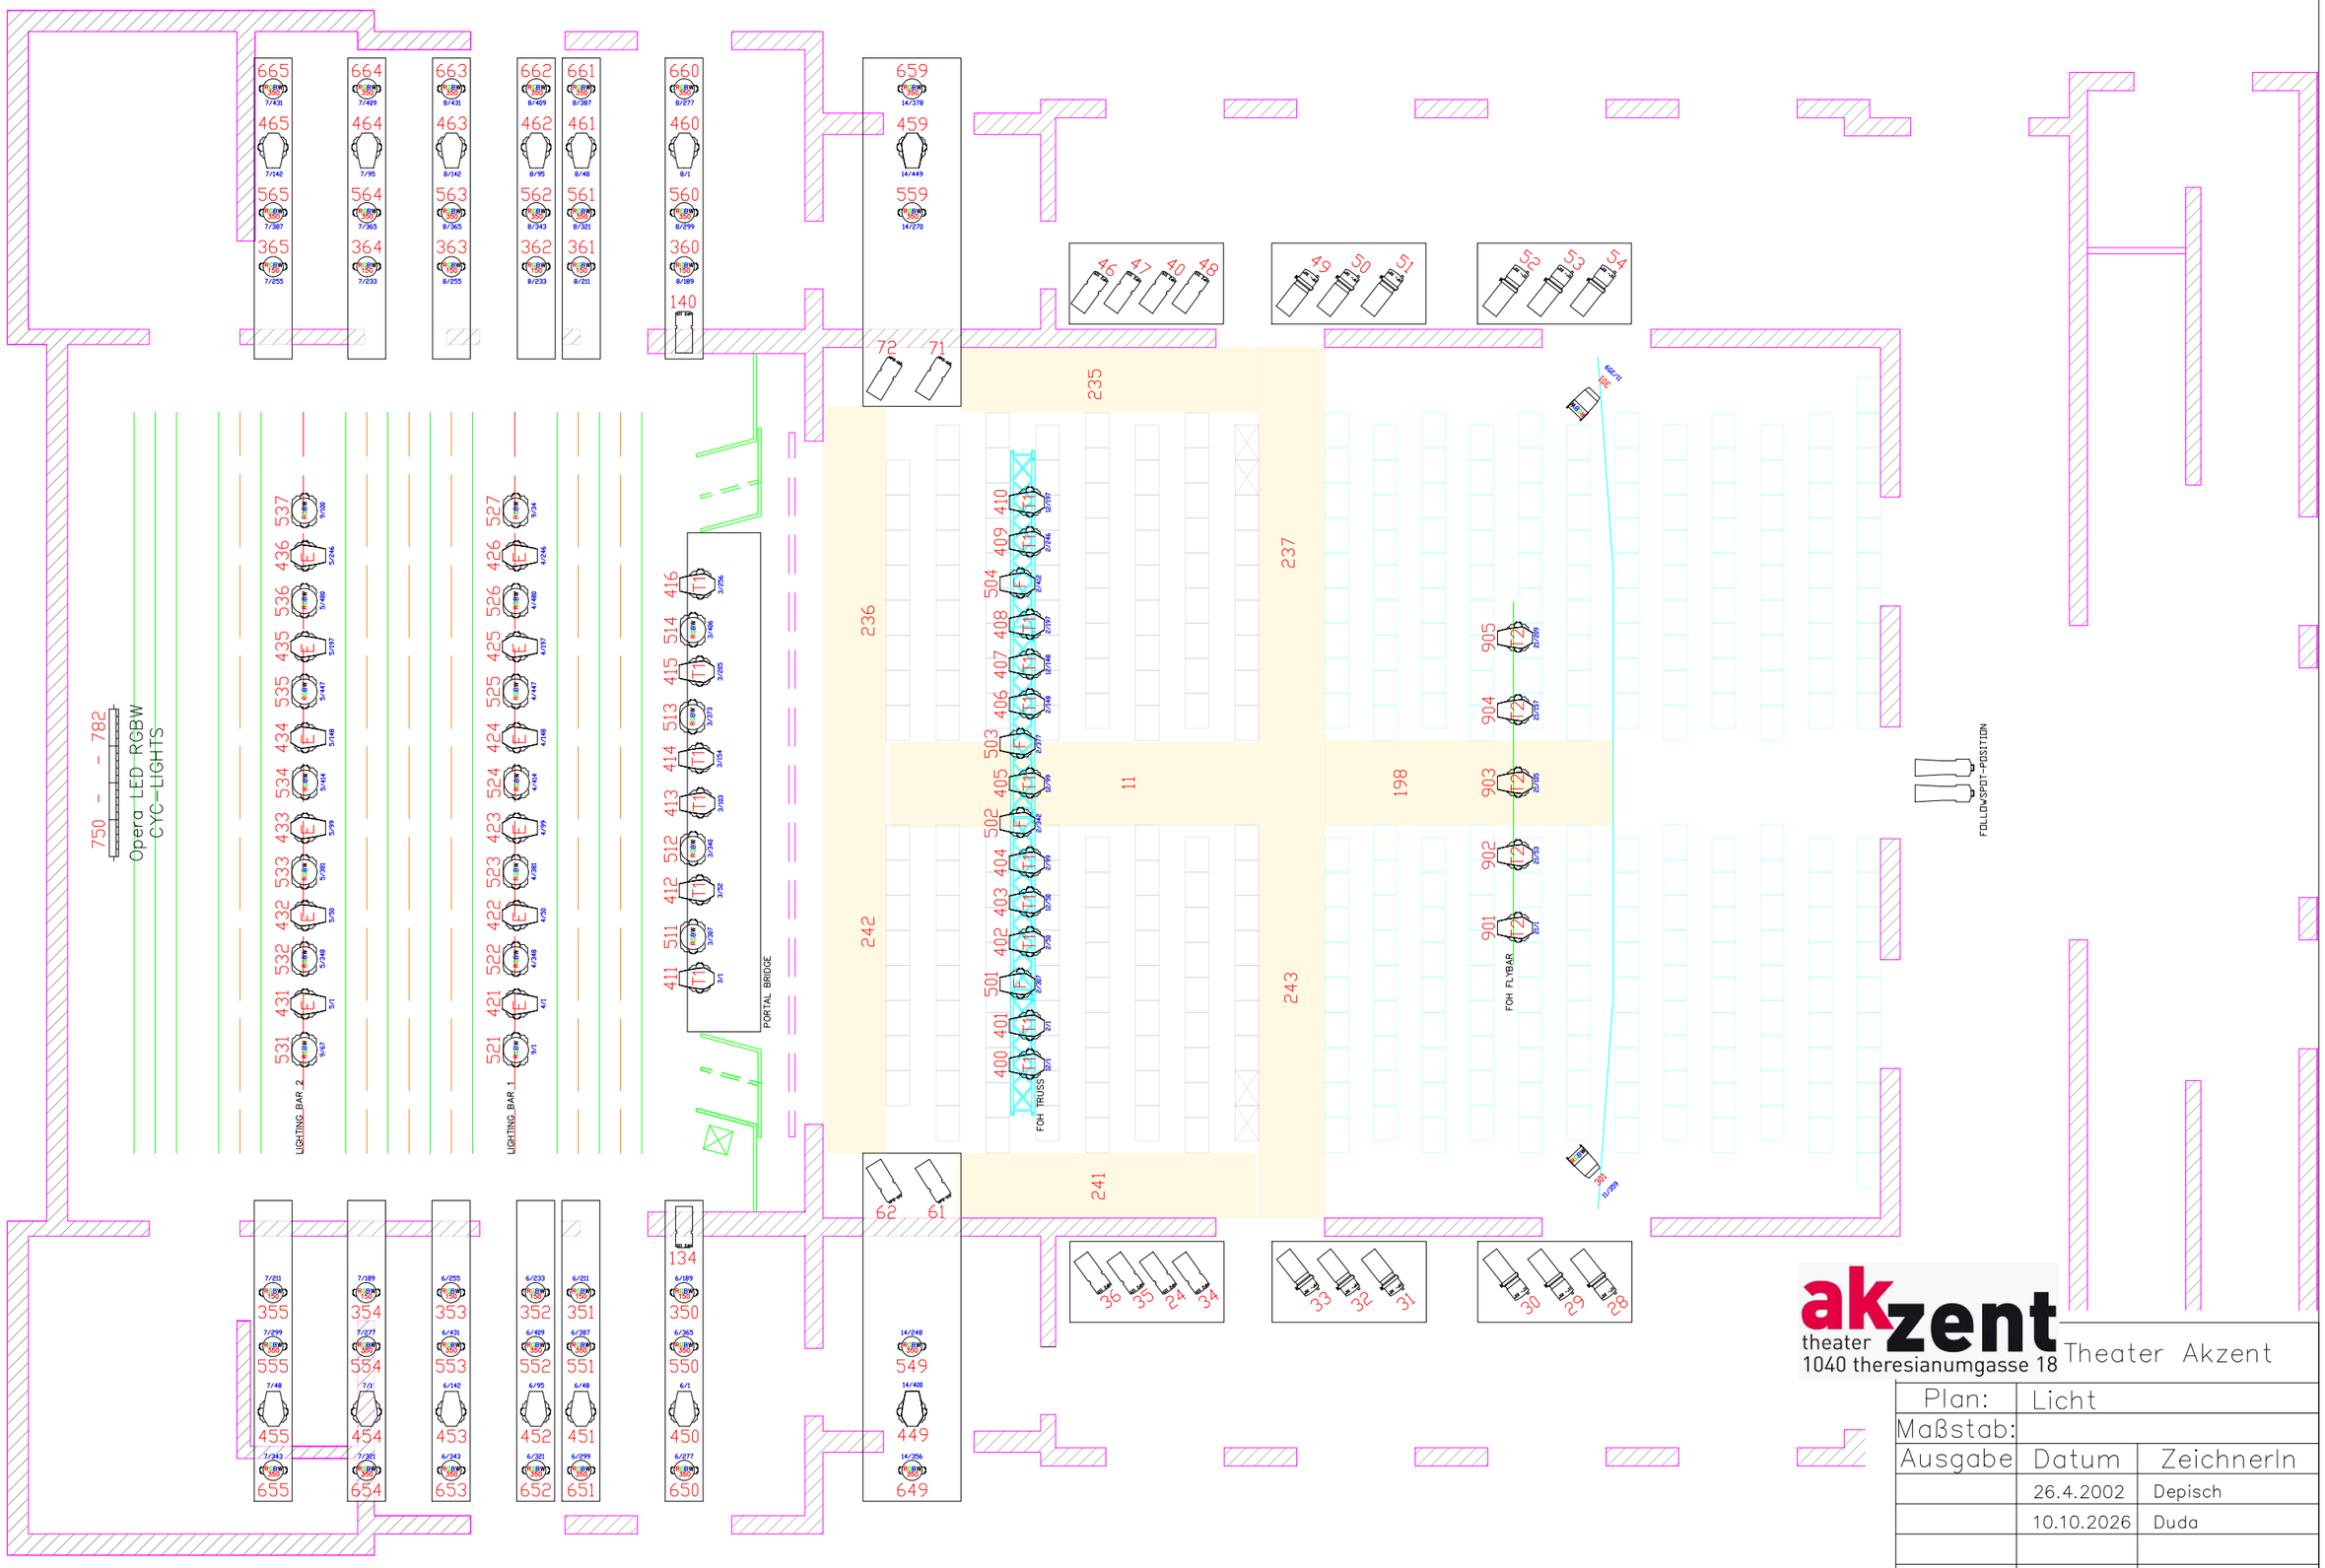

akzent
theater
1040 theresianumgasse 18

Theater Akzent

Plan:	Licht	
Maßstab:		
Ausgabe	Datum	ZeichnerIn
	26.4.2002	Depisch
	10.10.2026	Duda

Robe Robin Esprite

Mode 1 – 49 Channels

Channel	Address	Position
421	4/1	Lighting Bar 1 Downstage
422	4/50	
423	4/99	
424	4/148	
425	4/197	
426	4/246	
431	5/1	Lighting Bar 2 Upstage
432	5/50	
433	5/99	
434	5/148	
435	5/197	
436	5/246	

Robe Robin Painte

Mode 2 – 45 Channels

Channel	Address	Position
449	14/400	FOH Ladder House Left
450	6/1	Stage Ladders House Left
451	6/48	
452	6/95	
453	6/142	
454	7/1	
455	7/48	
459	14/449	FOH Ladder House Right
460	8/1	Stage Ladders House Right
461	8/48	
462	8/95	
463	8/142	
464	7/95	
465	7/142	

Robe Robin T1 Profile

Mode 1 – 49 Channels

Channel	Address	Position
400	12/1	FOH Truss
401	2/1	
402	2/50	
403	12/50	
404	2/99	
405	12/99	
406	2/148	
407	12/148	
408	2/197	
409	2/246	
410	12/197	
411	3/1	Portal Bridge
412	3/52	
413	3/103	
414	3/154	
415	3/205	
416	3/256	

Robe Robin T1 Fresnel

Mode 1 – 35 Channels

Channel	Address	Position
501	2/307	FOH Truss
502	2/342	
503	2/377	
504	2/412	

Robe Robin T2

Mode 1 – 52 Channels

Channel	Address	Position
901	21/1	FOH Flybar
902	21/53	
903	21/105	
904	21/157	
905	21/209	

Robe Robin Spiider

Mode 3 – 33 Channels

Channel	Address	Position
511	3/307	Portal Bridge
512	3/340	
513	3/373	
514	3/406	
521	9/1	Lighting Bar 1 Downstage
522	4/348	
523	4/381	
524	4/414	
525	4/447	
526	4/480	
527	9/34	
531	9/67	Lighting Bar 2 Upstage
532	5/348	
533	5/381	
534	5/414	
535	5/447	
536	5/480	
537	9/100	

Robe Robin LEDBeam150

M1 – 22 Channels

Channel	Address	Position
350	6/189	Ladders House Left
351	6/211	
352	6/233	
353	6/255	
354	7/189	
355	7/211	
360	8/189	Ladders House Right
361	8/211	
362	8/233	
363	8/255	
364	7/233	
365	7/255	

Robe Robin LEDBeam350

M1 – 22 Channels

Channel	Address	Position
549	14/248	FOH Ladder House Left
649	14/356	
550	6/365	Ladders House Left
551	6/387	
552	6/409	
553	6/431	
554	7/277	
555	7/299	
650	6/277	
651	6/299	
652	6/321	
653	6/343	
654	7/321	
655	7/343	
559	14/270	FOH Ladder House Right
659	14/378	
560	8/299	Ladders House Right
561	8/321	
562	8/343	
563	8/365	
564	7/365	
565	7/387	
660	8/277	
661	8/387	
662	8/409	
663	8/431	
664	7/409	
665	7/431	

House Lights

Elation Fuze Pendant

Extended Mode – 17 Channels

Channel	Address	Position
301	11/359	Chandelier

LED Strip RGBW 8Bit – *4 Channels*

169	11/230	Ceiling ind.

House Light Dimmers - *1 Channel*

170-178	11/170-178	

Opera LED RGBW Cyc

4 Channels

Channel	Address	Position
750	9/273	Opera (CYC) Top Row
751	9/277	
752	9/281	
753	9/285	
754	9/289	
755	9/293	
756	9/297	
757	9/301	
758	9/305	
759	9/309	
760	9/313	
761	9/317	Opera (CYC) Middle Row
762	9/321	
763	9/325	
764	9/329	
765	9/333	
766	9/337	
767	9/341	
768	9/345	
769	9/349	
770	9/353	
771	9/357	
772	9/361	Opera (CYC) Bottom Row
773	9/365	
774	9/369	
775	9/373	
776	9/377	
777	9/381	
778	9/385	
779	9/389	
780	9/393	
781	9/397	
782	9/401	

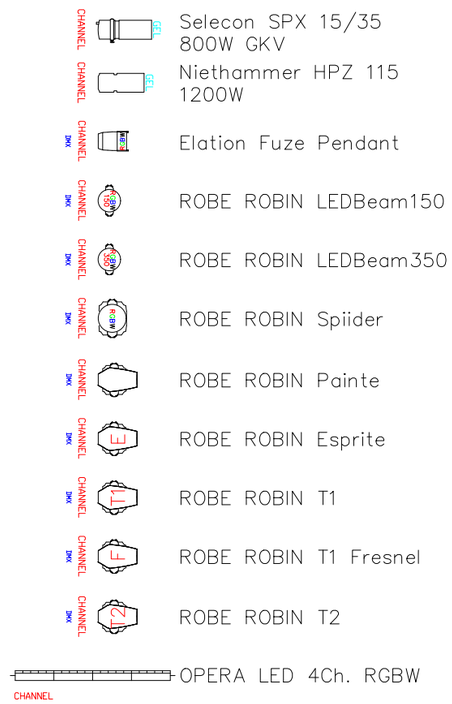

akzent theater
1040 theresianumgasse 18 Theater Akzent

Plan:	Licht Legende und Patch	
Maßstab:		
Ausgabe	Datum	ZeichnerIn
	26.4.2002	Duda
	10.10.2026	Duda