



Pläne:	GRUNDRISS EG M 1:100
	GRUNDRISS OG M 1:100
	GRUNDRISS EG M 1:50
	SCHNITT M 1:100
	GR EG und SCHNITT M 1:200
	GRUNDRISS EG VARIANTEN
	LICHT M 1:100
	LICHT LEGENDE UND PATCH

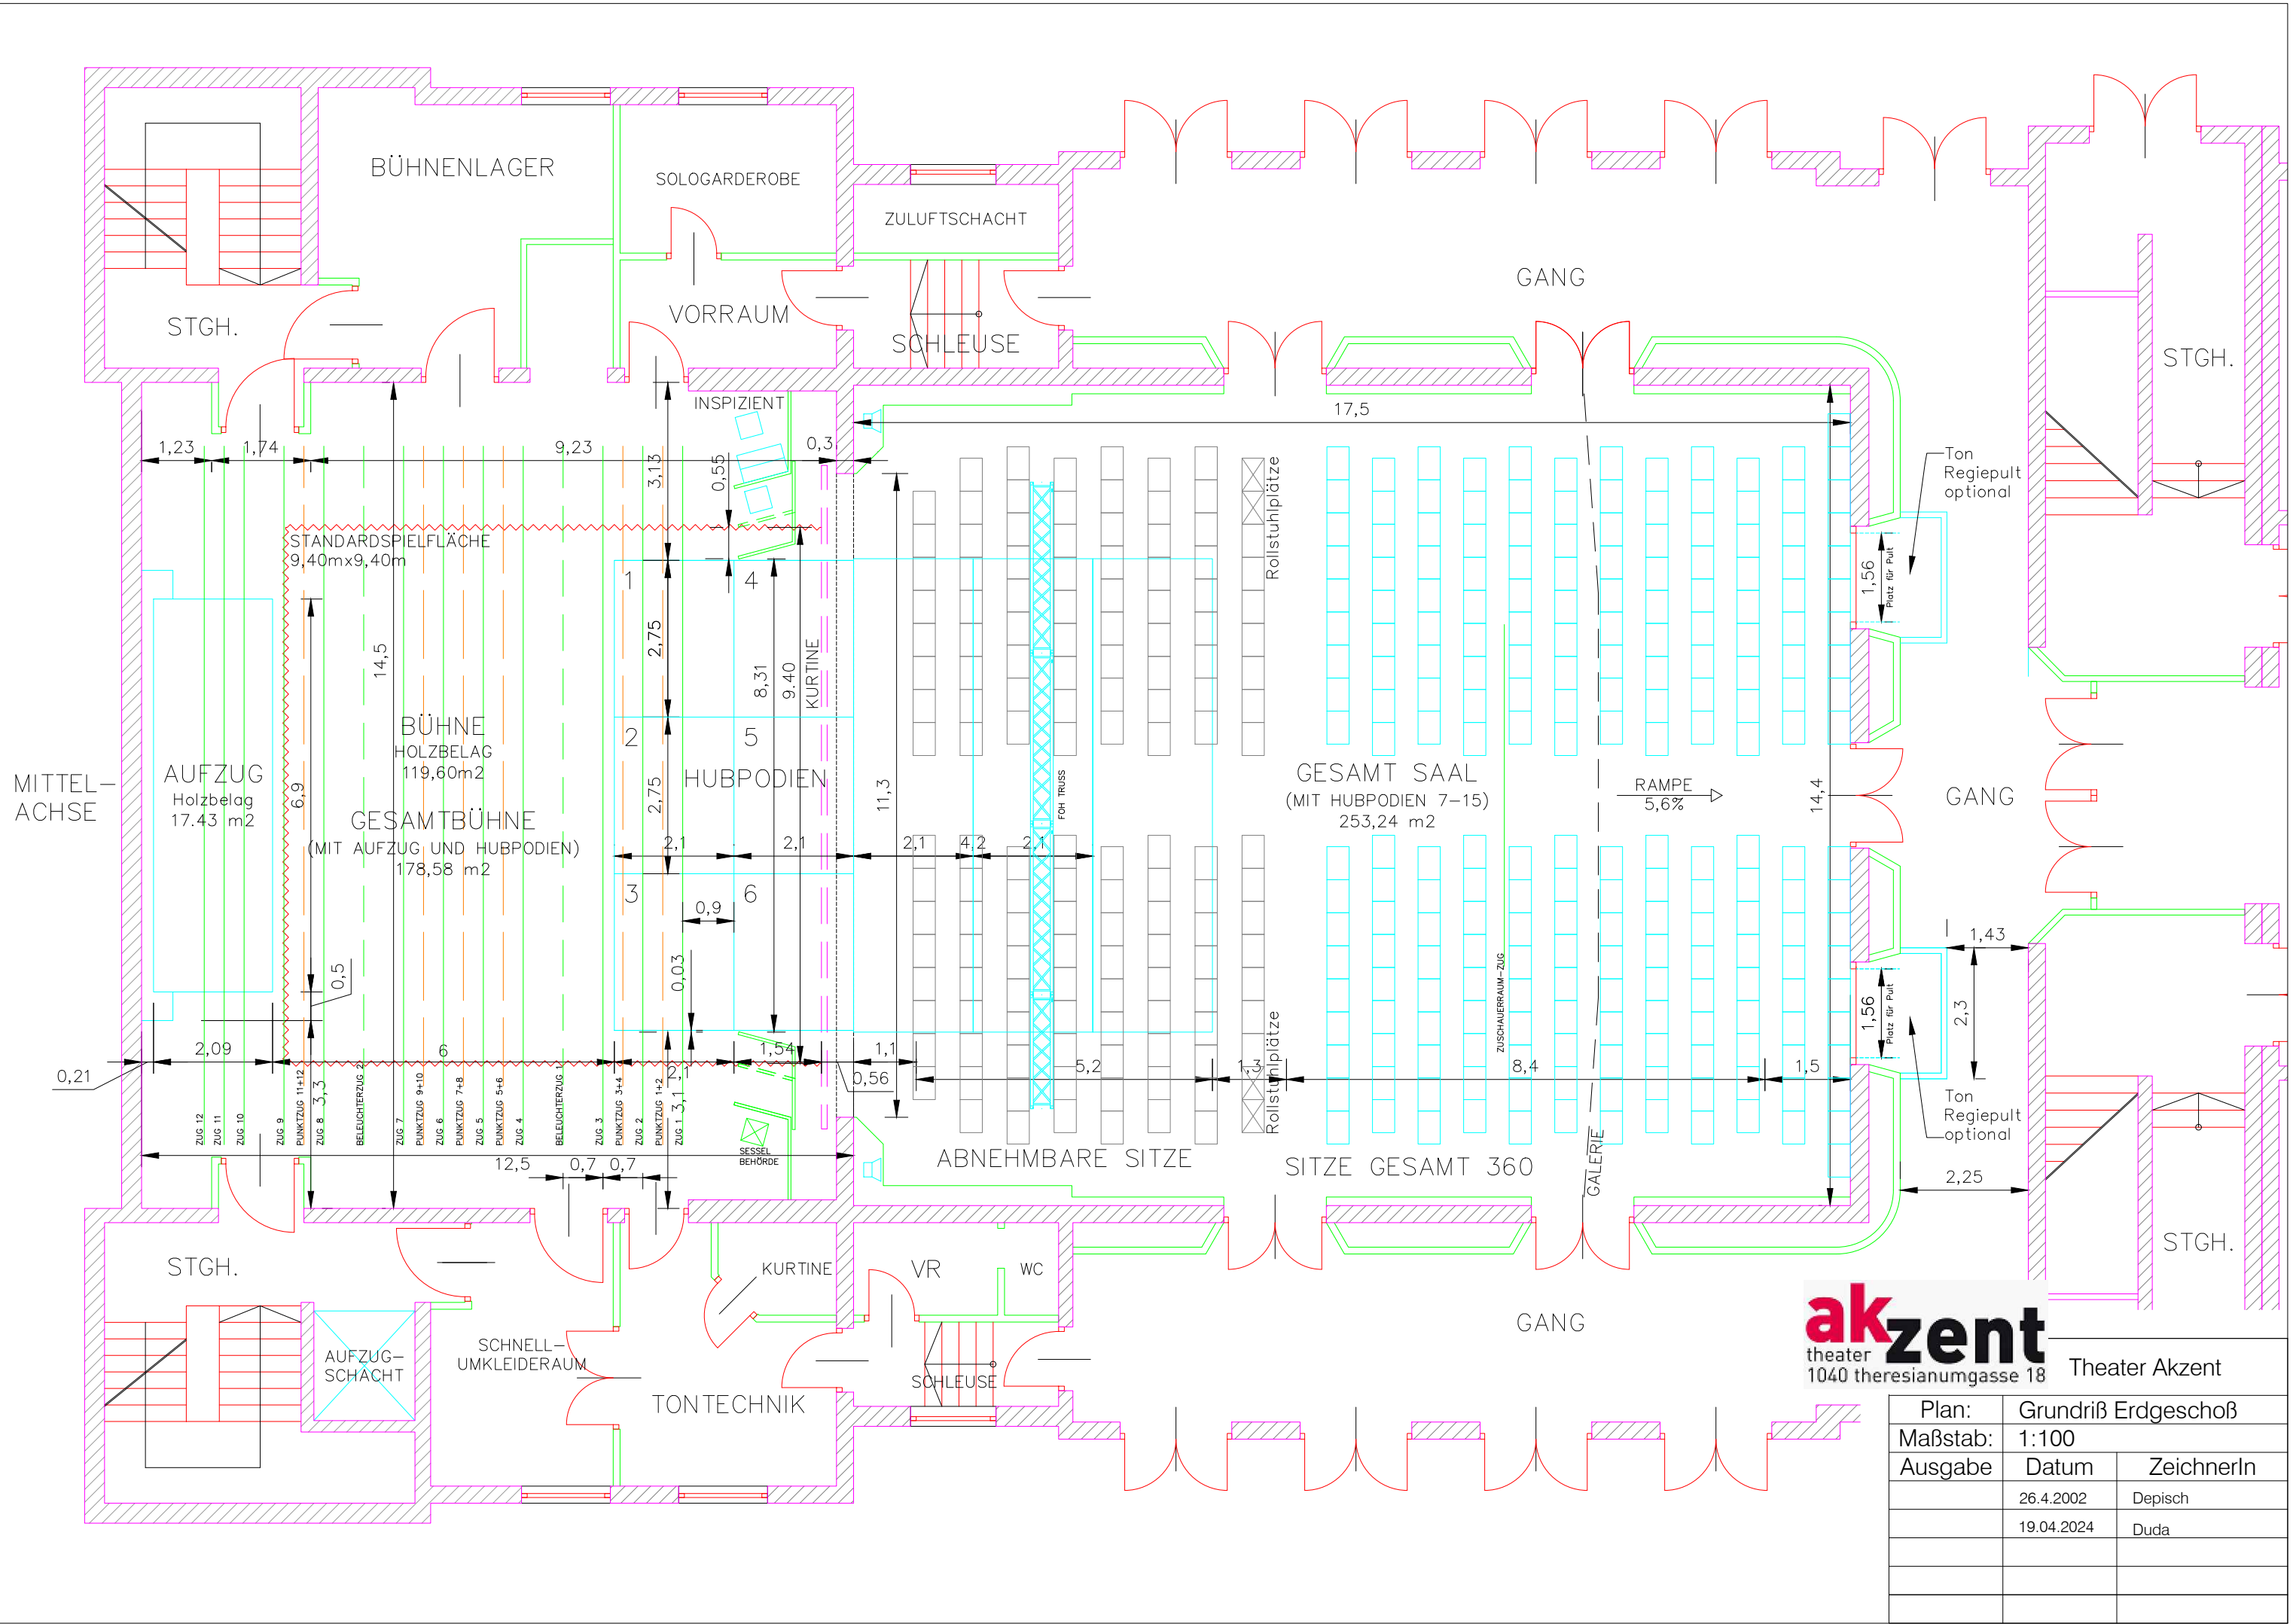


akzent
 theater
 1040 thesesianumgasse 18 Theater Akzent

Plan:	Grundriß Erdgeschoß	
Maßstab:	1:100	
Ausgabe	Datum	ZeichnerIn
	26.4.2002	Depisch
	19.04.2024	Duda

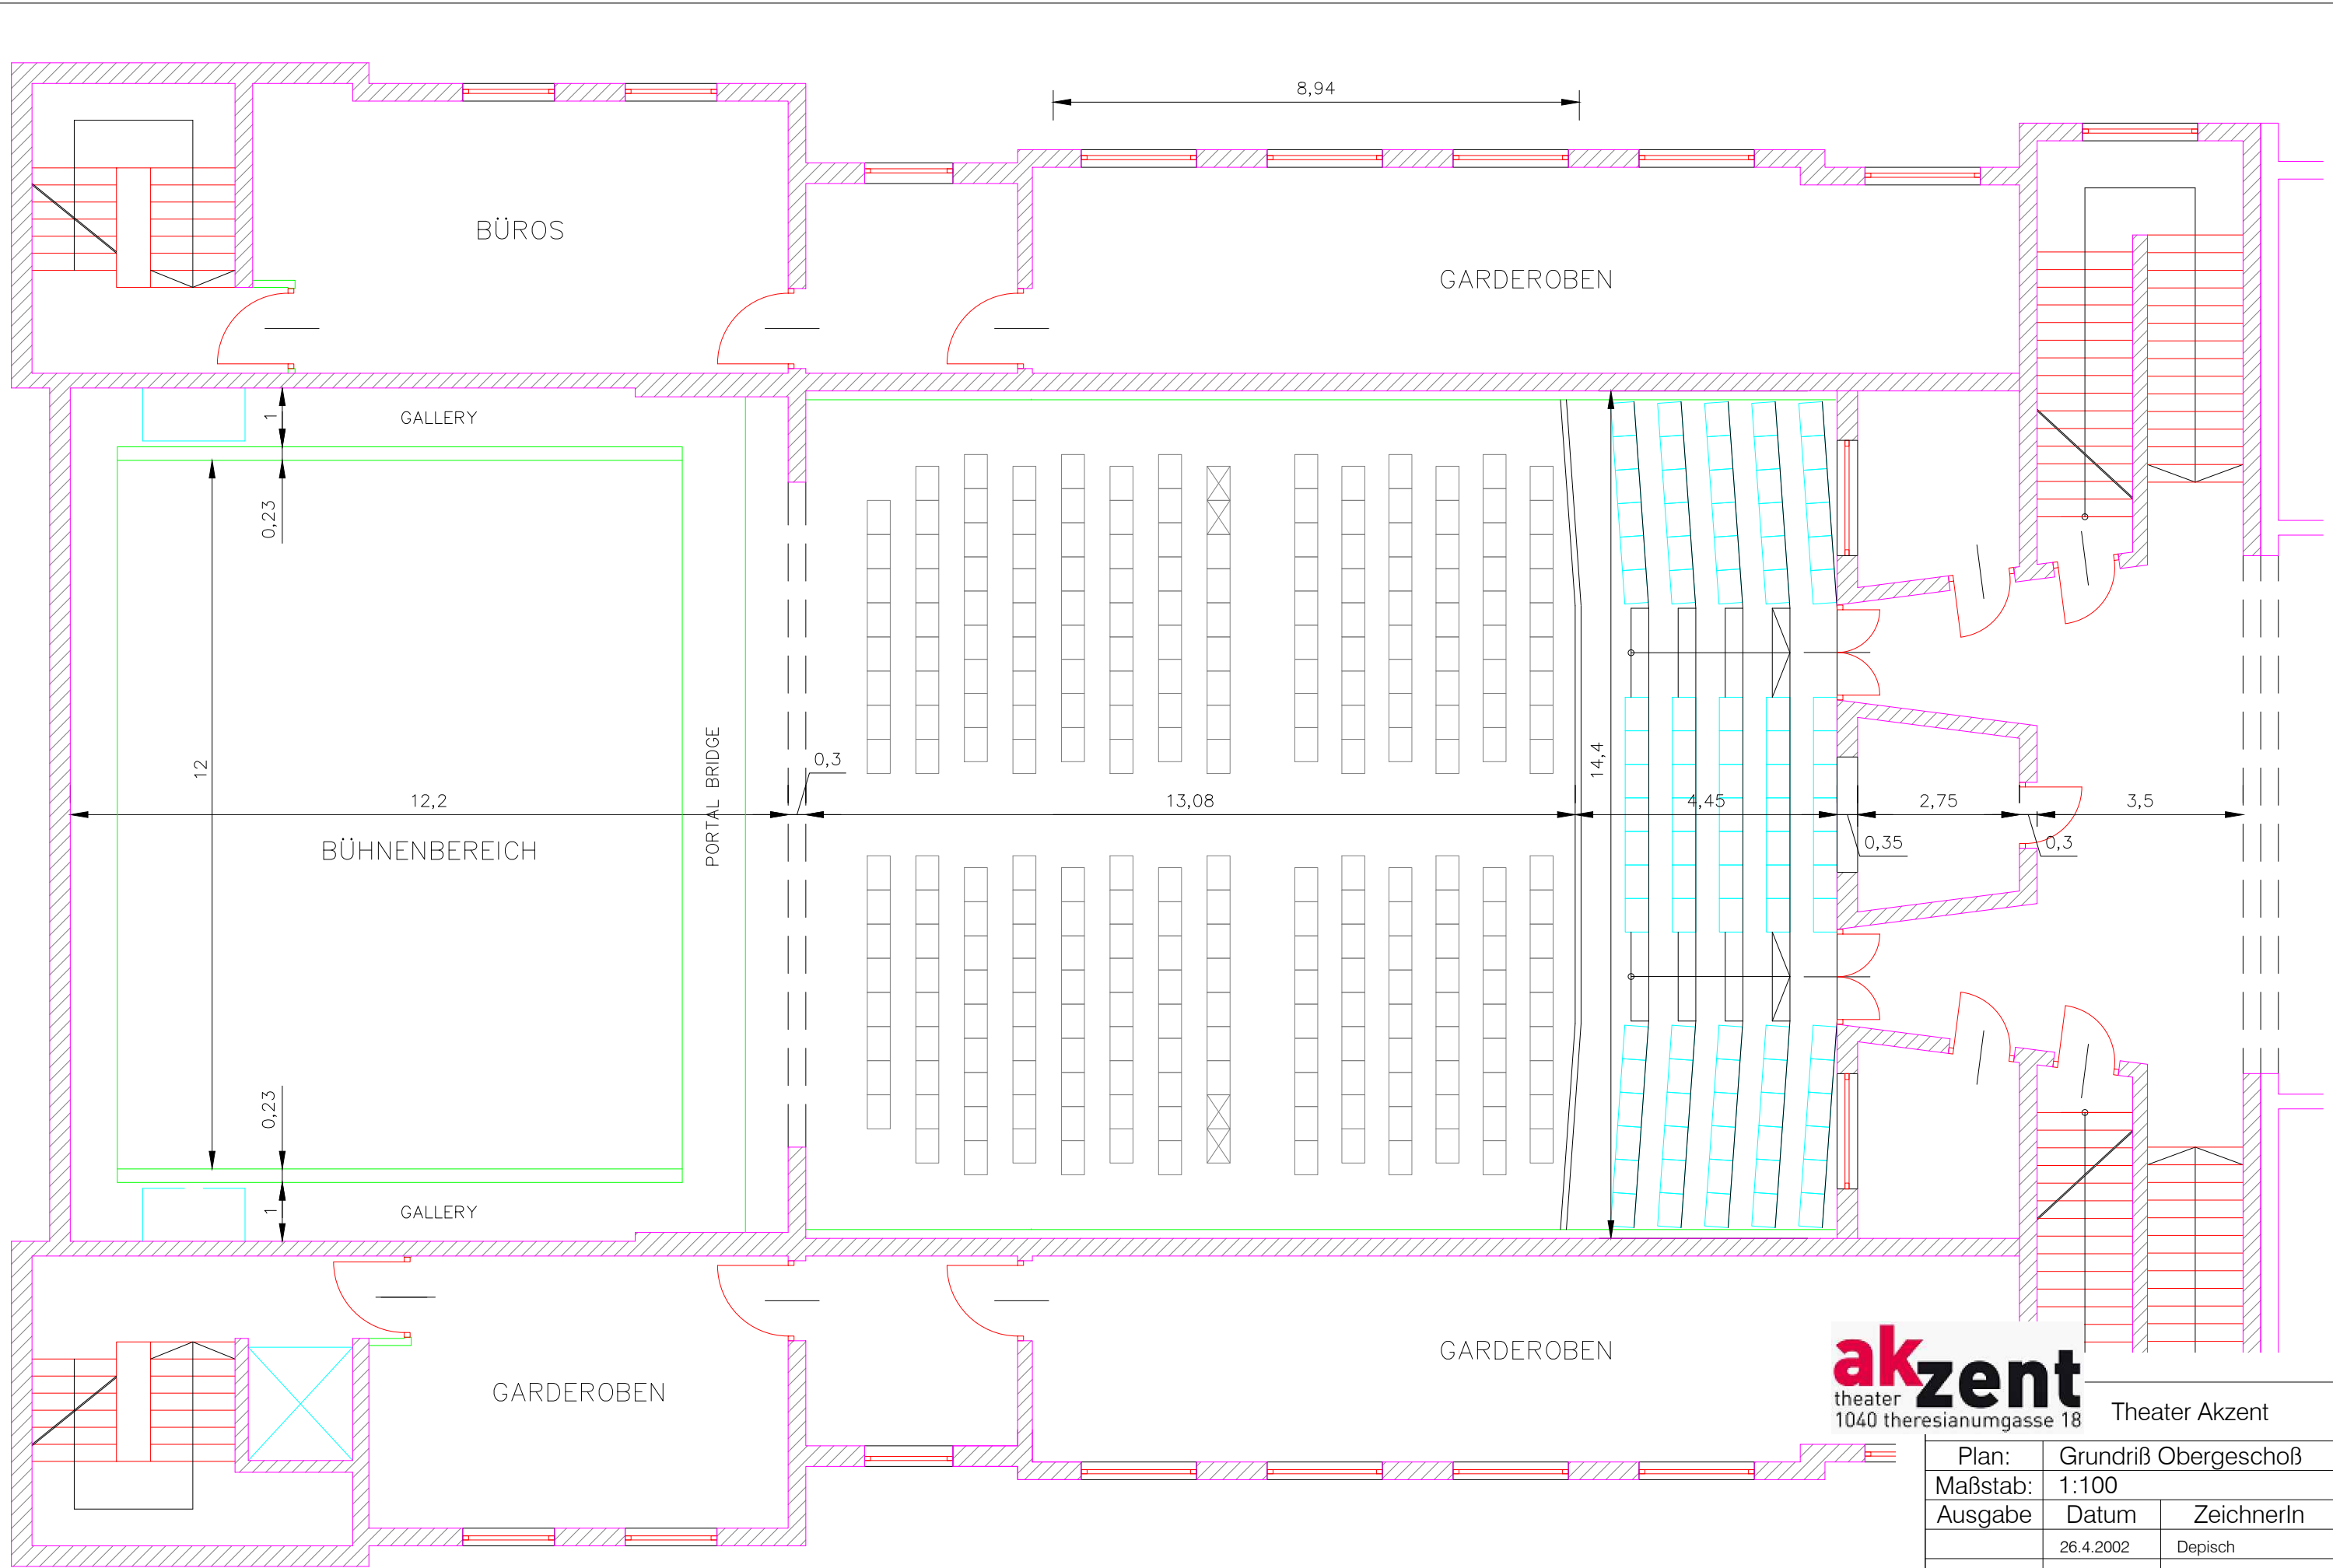

akzent
 theater
 1040 theresianumgasse 18 Theater Akzent

Plan:	Grundriß Obergeschoß	
Maßstab:	1:100	
Ausgabe	Datum	ZeichnerIn
	26.4.2002	Depisch
	19.04.2024	Duda

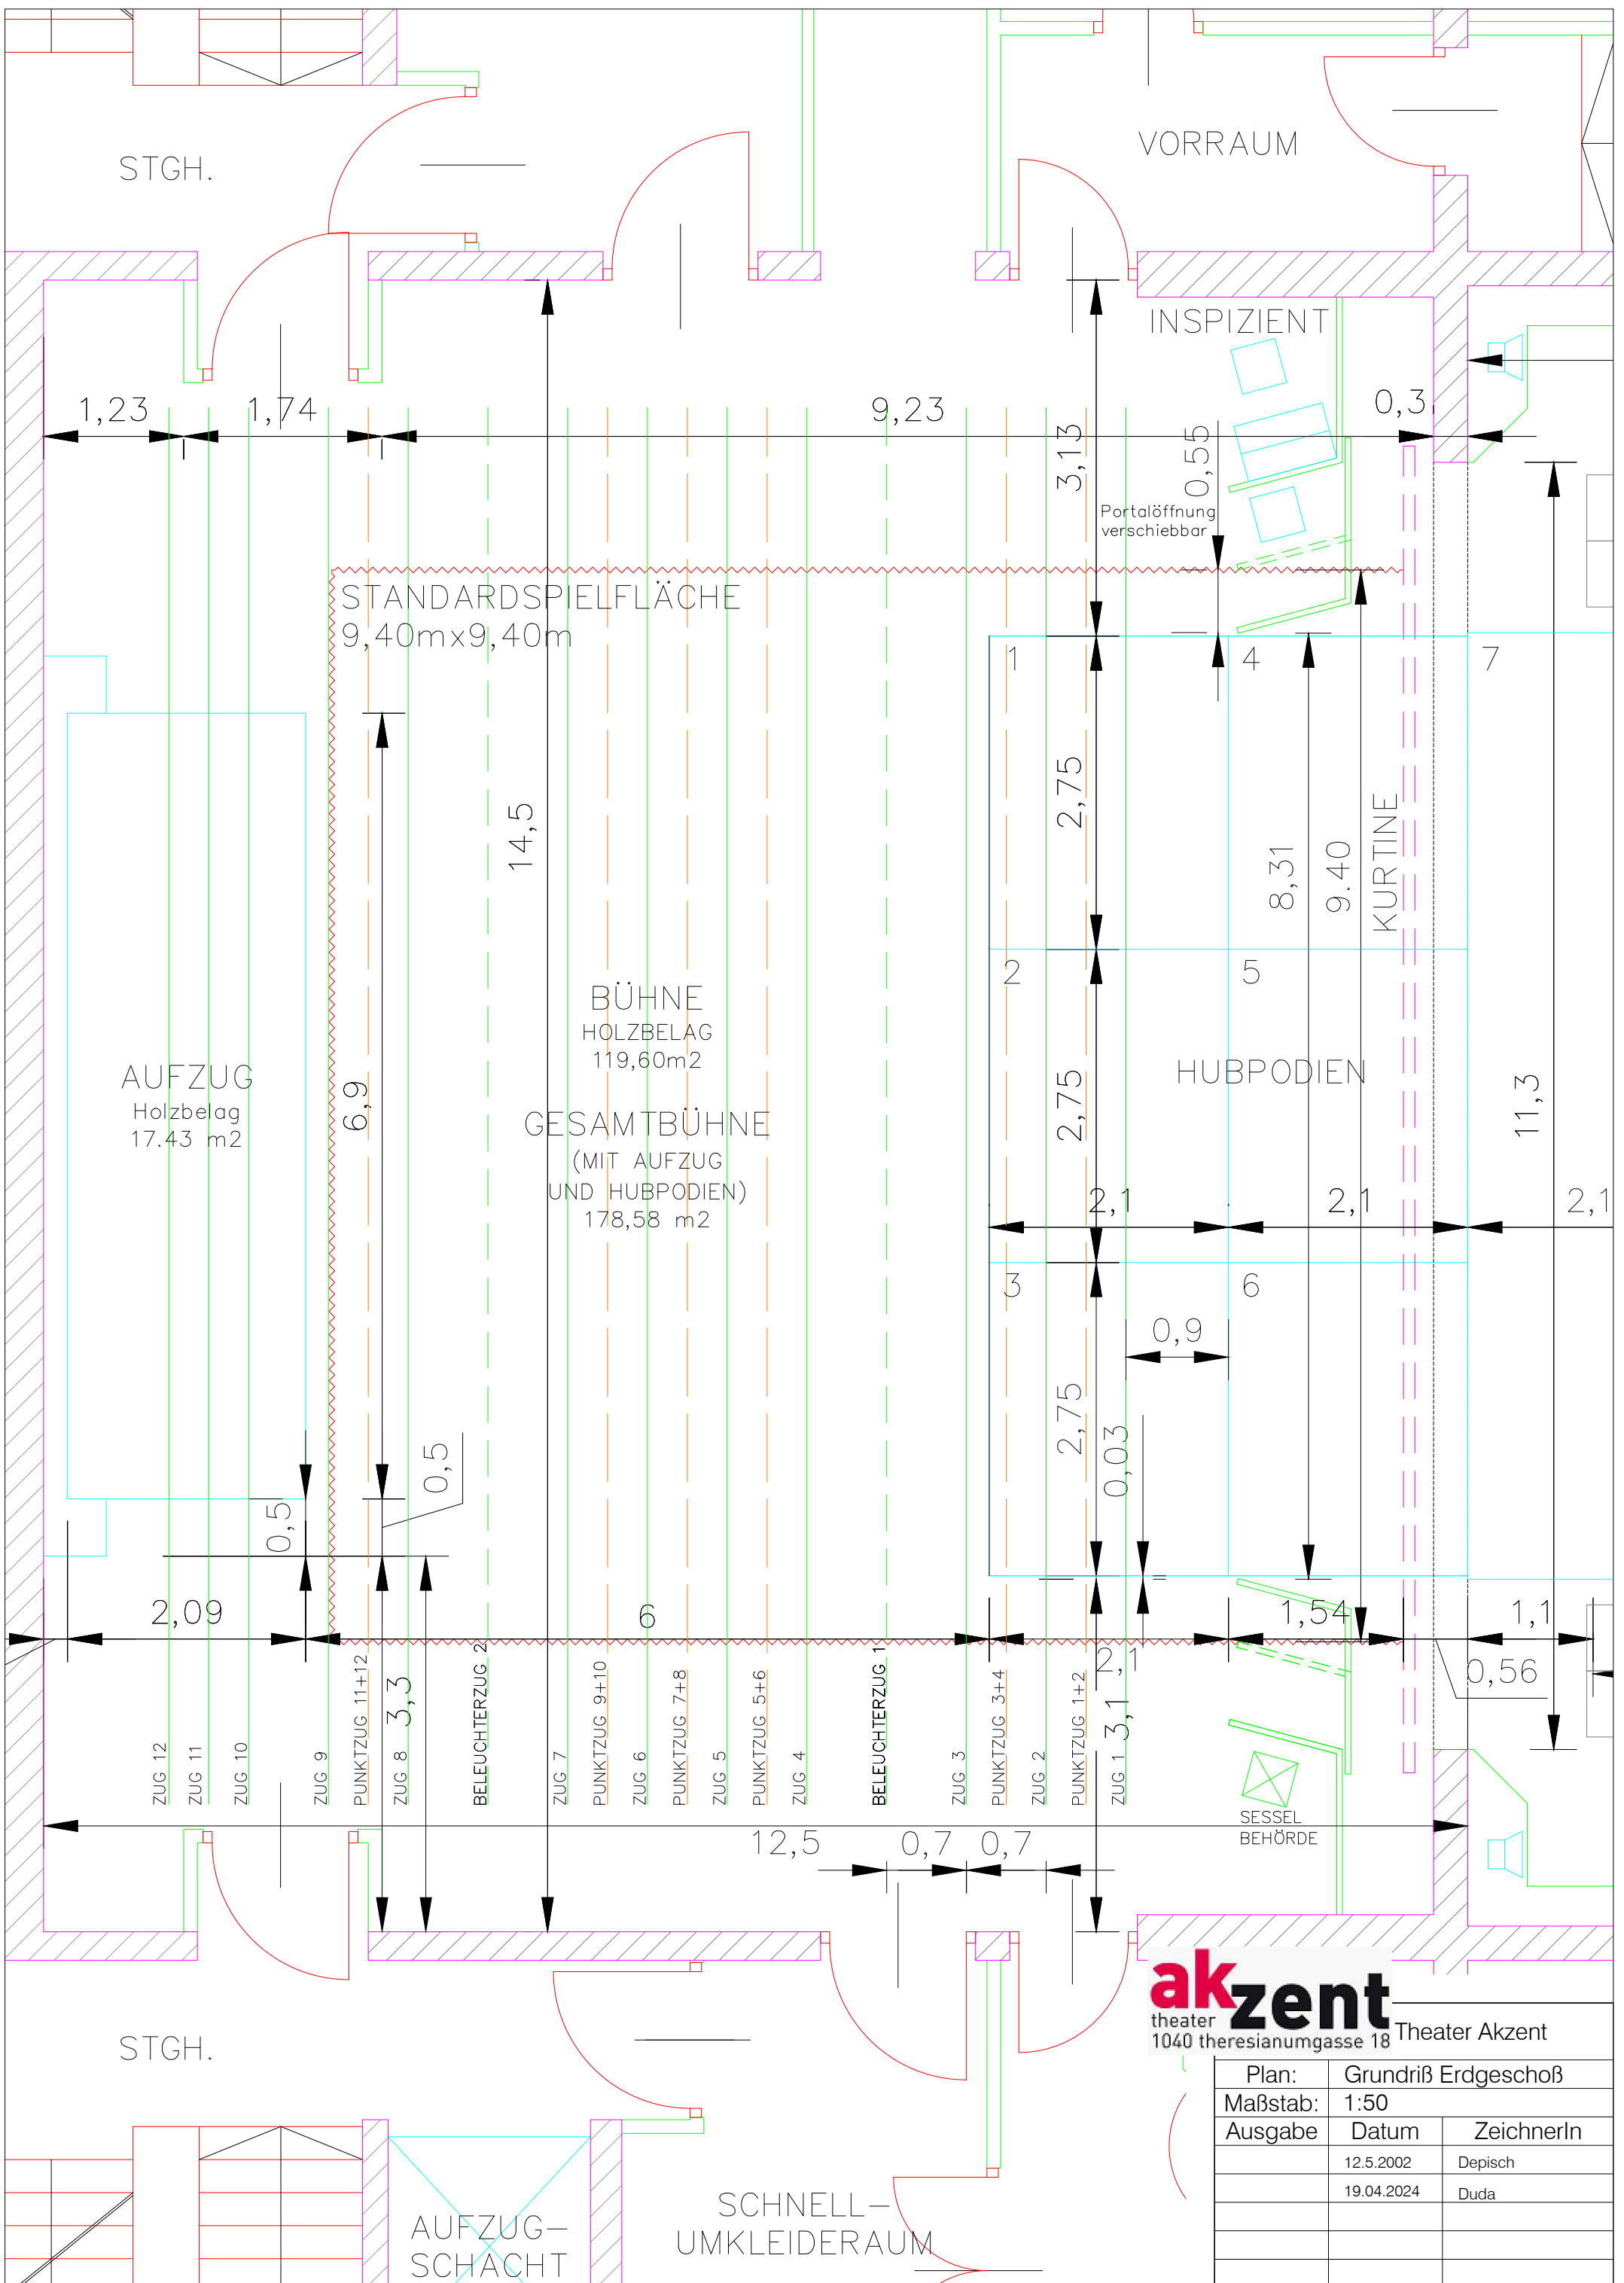

STGH.

VORRAUM

INSPIZIENT

STANDARDSPIELFLÄCHE
9,40m x 9,40m

BÜHNE
HOLZBELAG
119,60m²

GESAMTBÜHNE
(MIT AUFZUG
UND HUBPODIEN)
178,58 m²

AUFZUG
Holzbelag
17.43 m²

HUBPODIEN

KURTINE

SESSSEL
BEHÖRDE


SCHNELL-
UMKLEIDERAUM

STGH.

akzent
theater
1040 theresianumgasse 18 Theater Akzent



Plan:	Grundriß Erdgeschoß	
Maßstab:	1:50	
Ausgabe	Datum	ZeichnerIn
	12.5.2002	Depisch
	19.04.2024	Duda

+14,98
 +11,80
 +9,725
 +8,195
 +6,30
 0,0
 -3,850
 -7,00

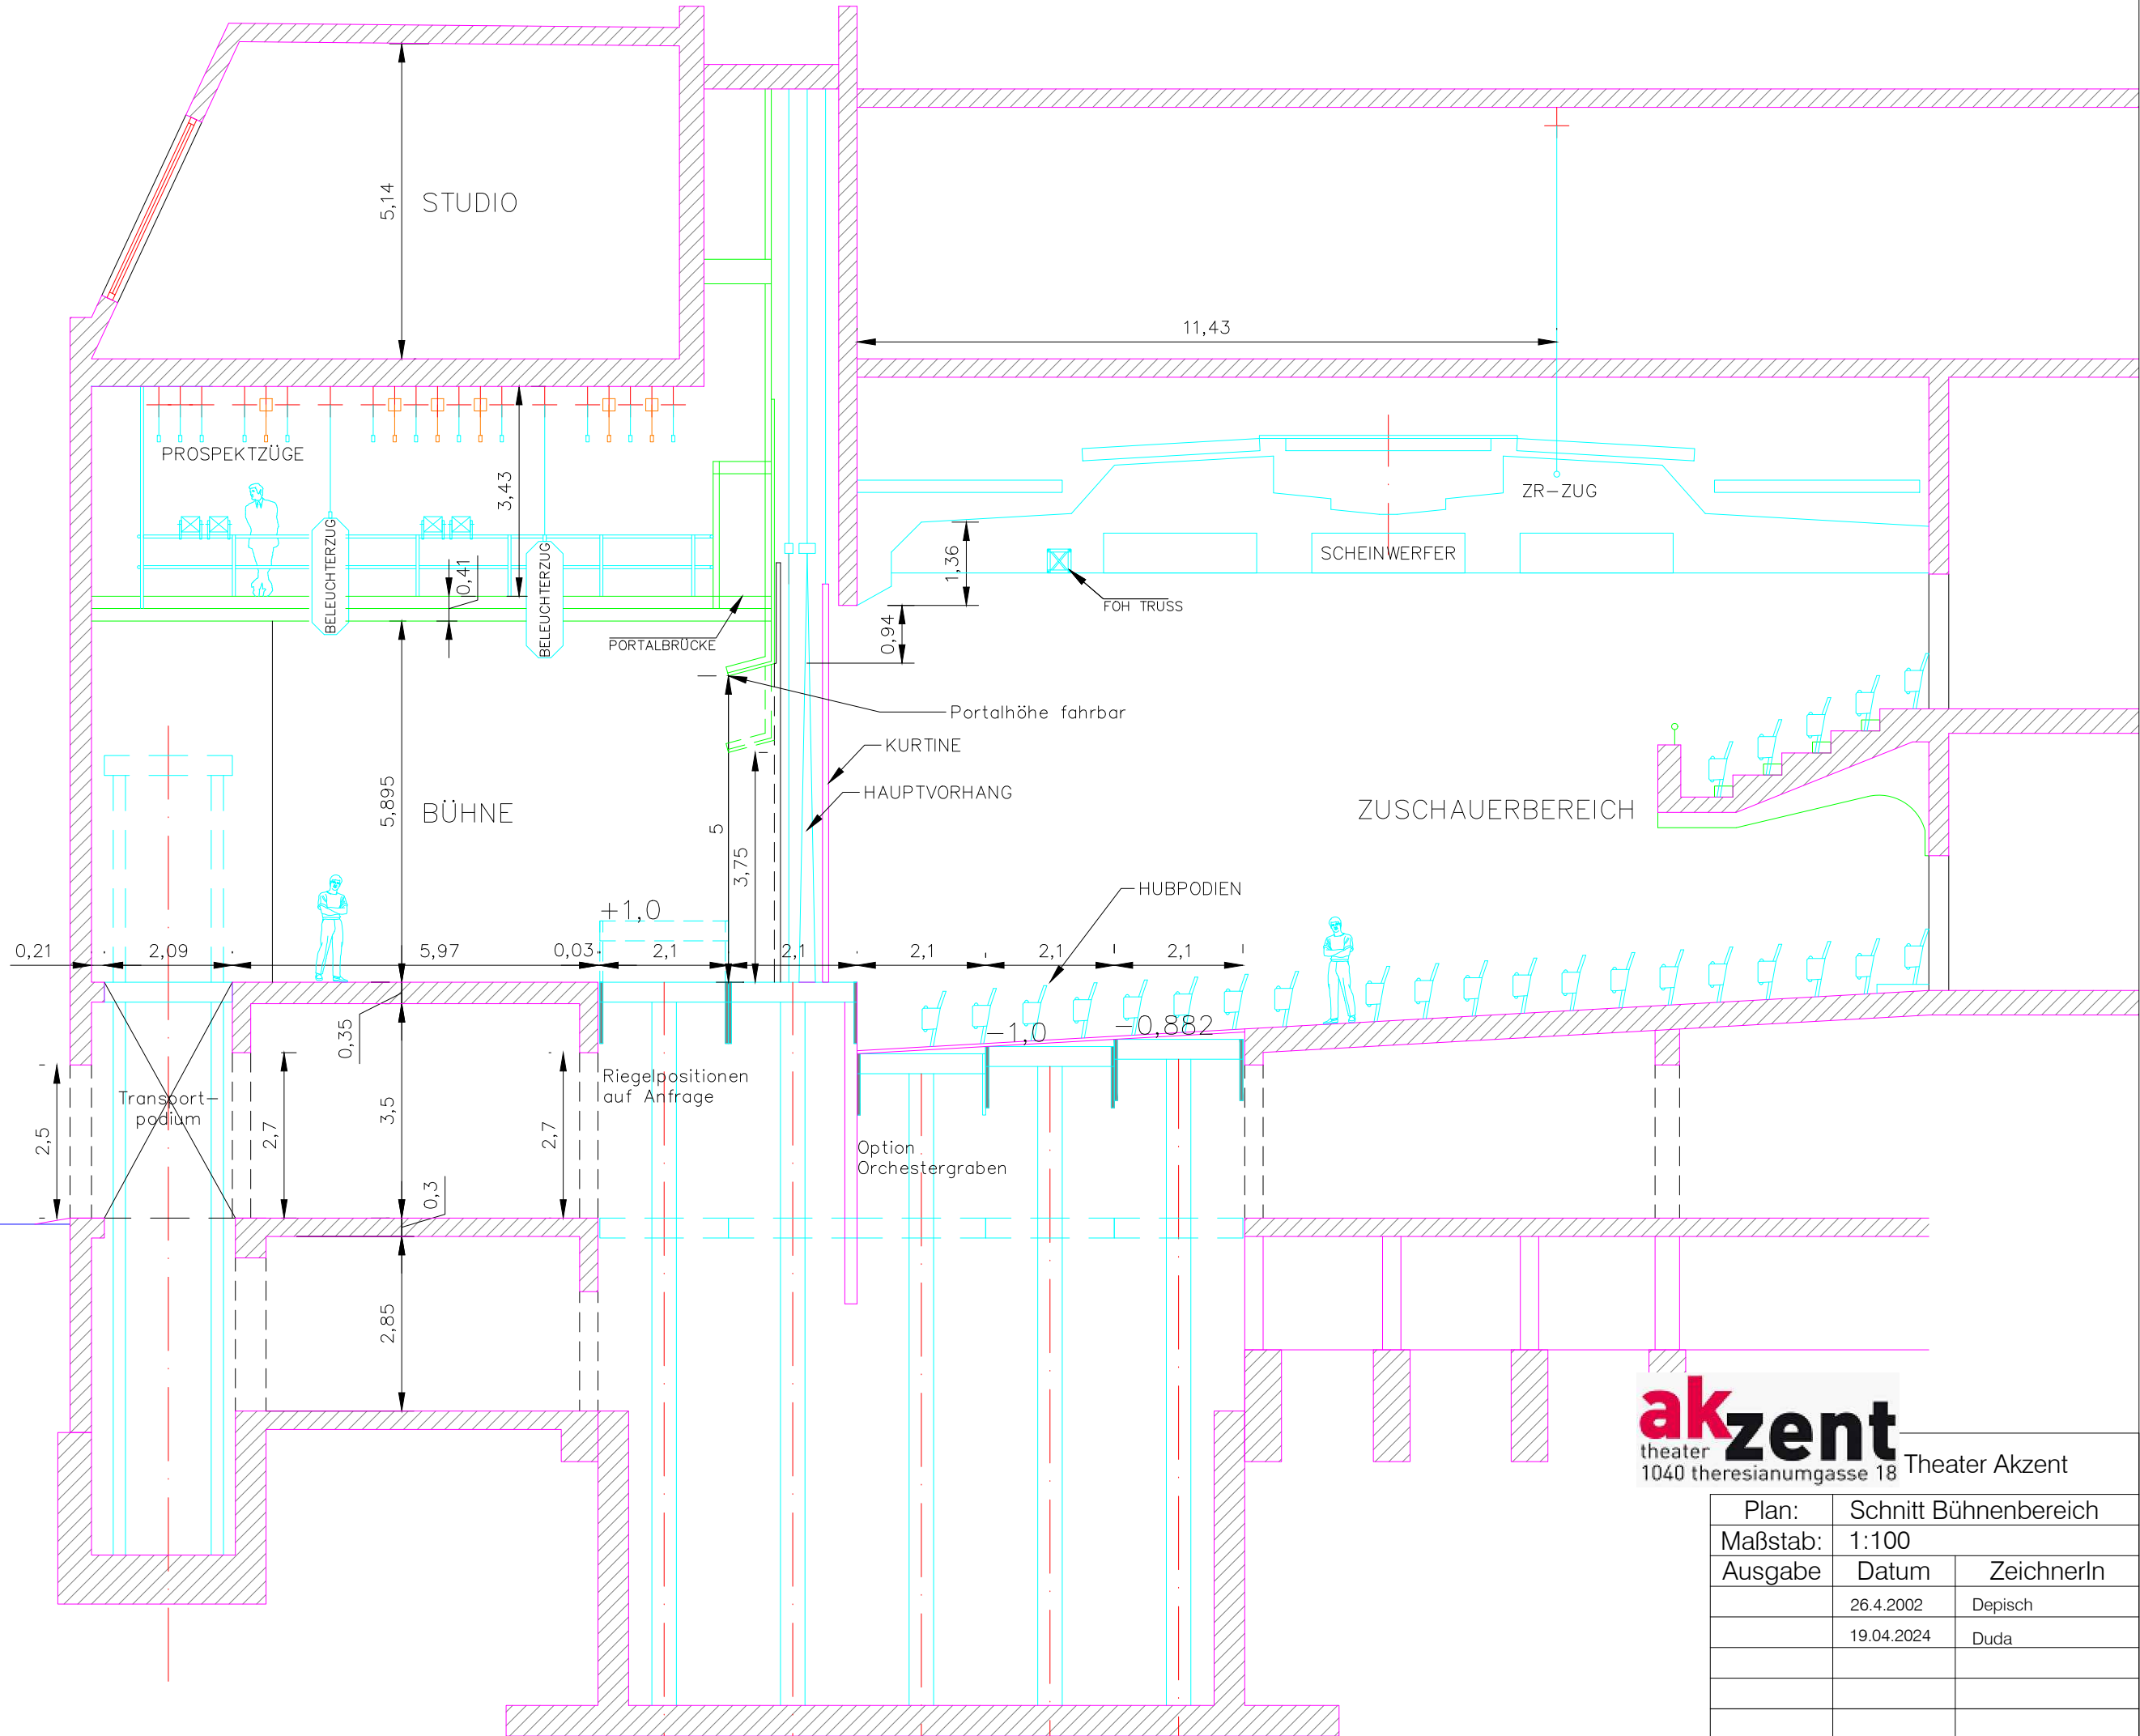


akzent
 theater
 1040 theresianumgasse 18 Theater Akzent


Plan:	Schnitt Bühnenbereich	
Maßstab:	1:100	
Ausgabe	Datum	ZeichnerIn
	26.4.2002	Depisch
	19.04.2024	Duda

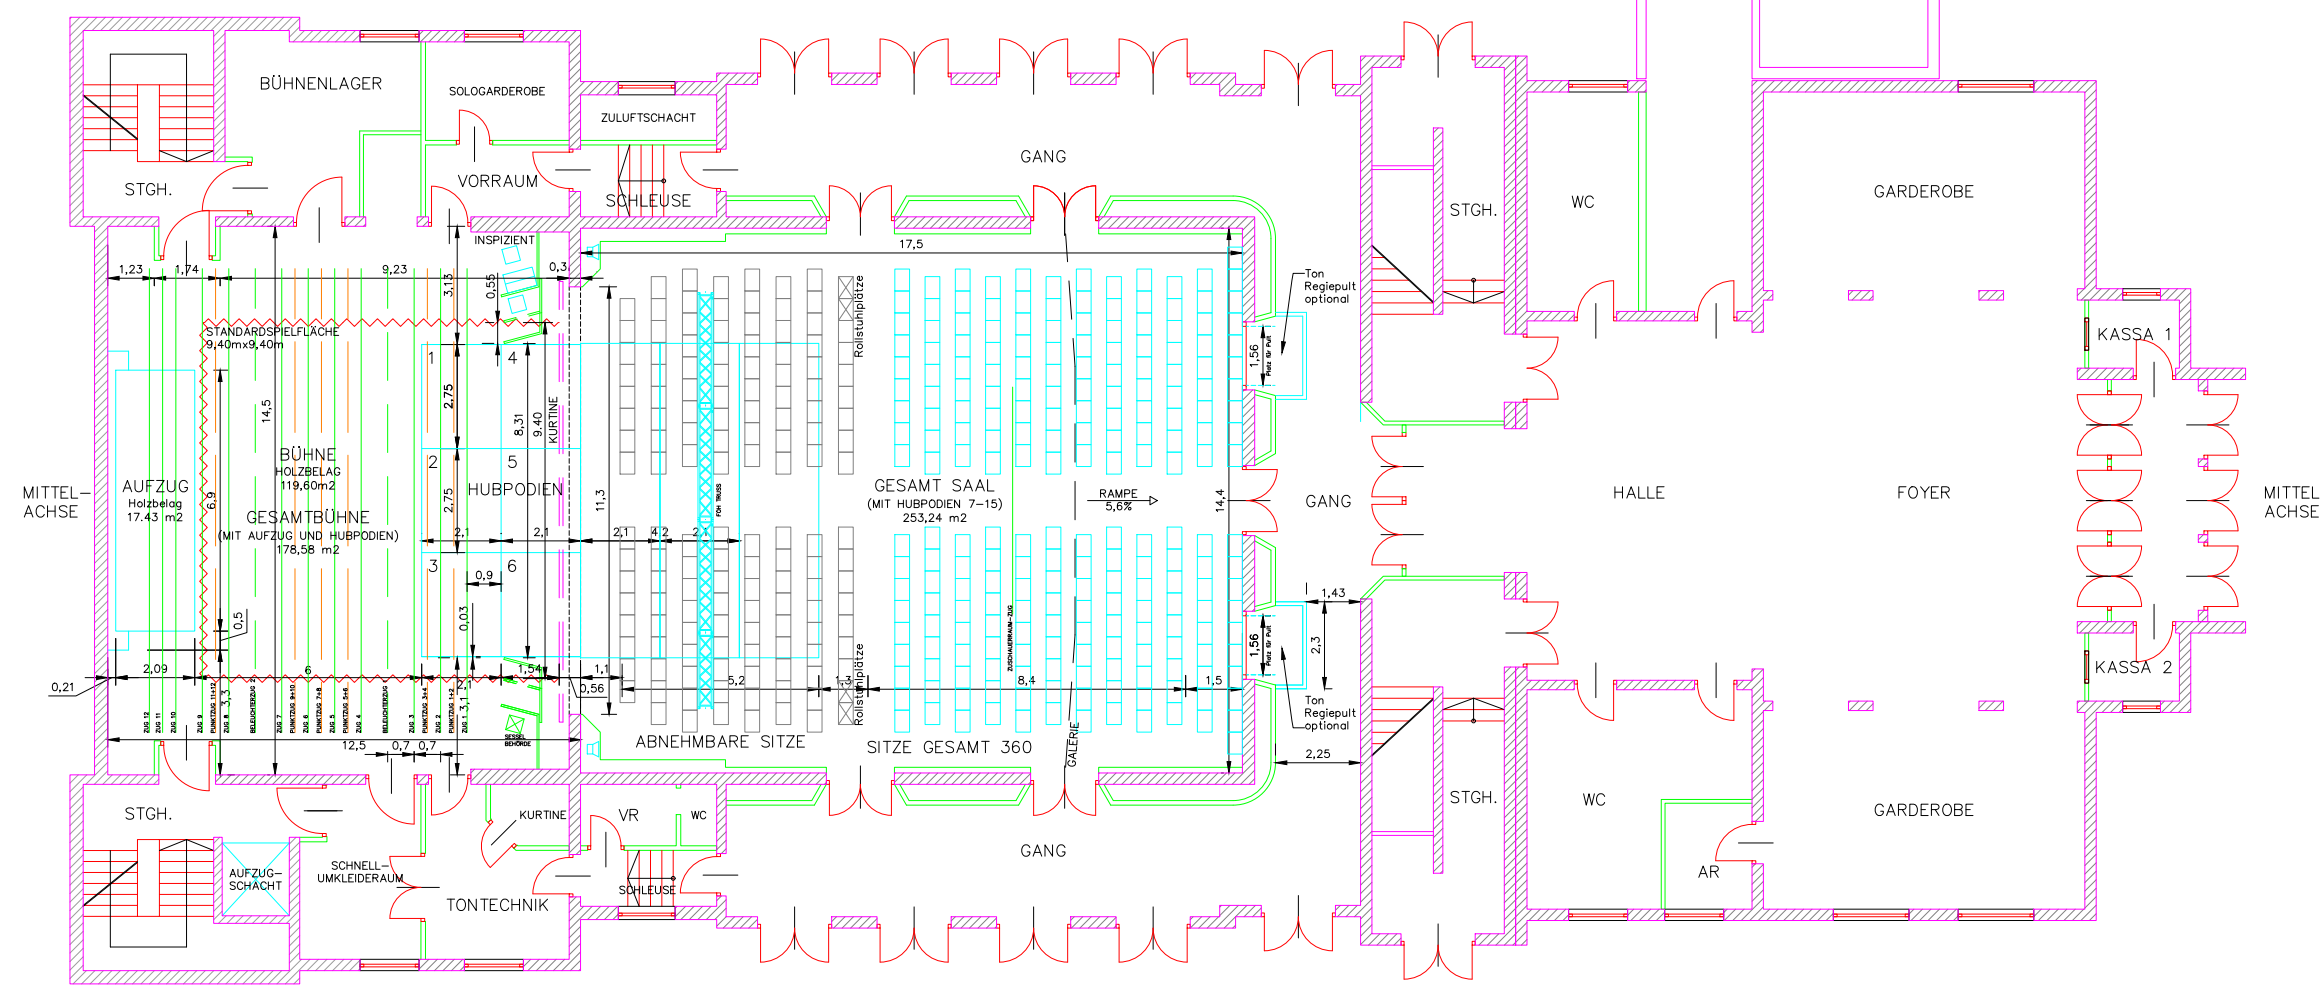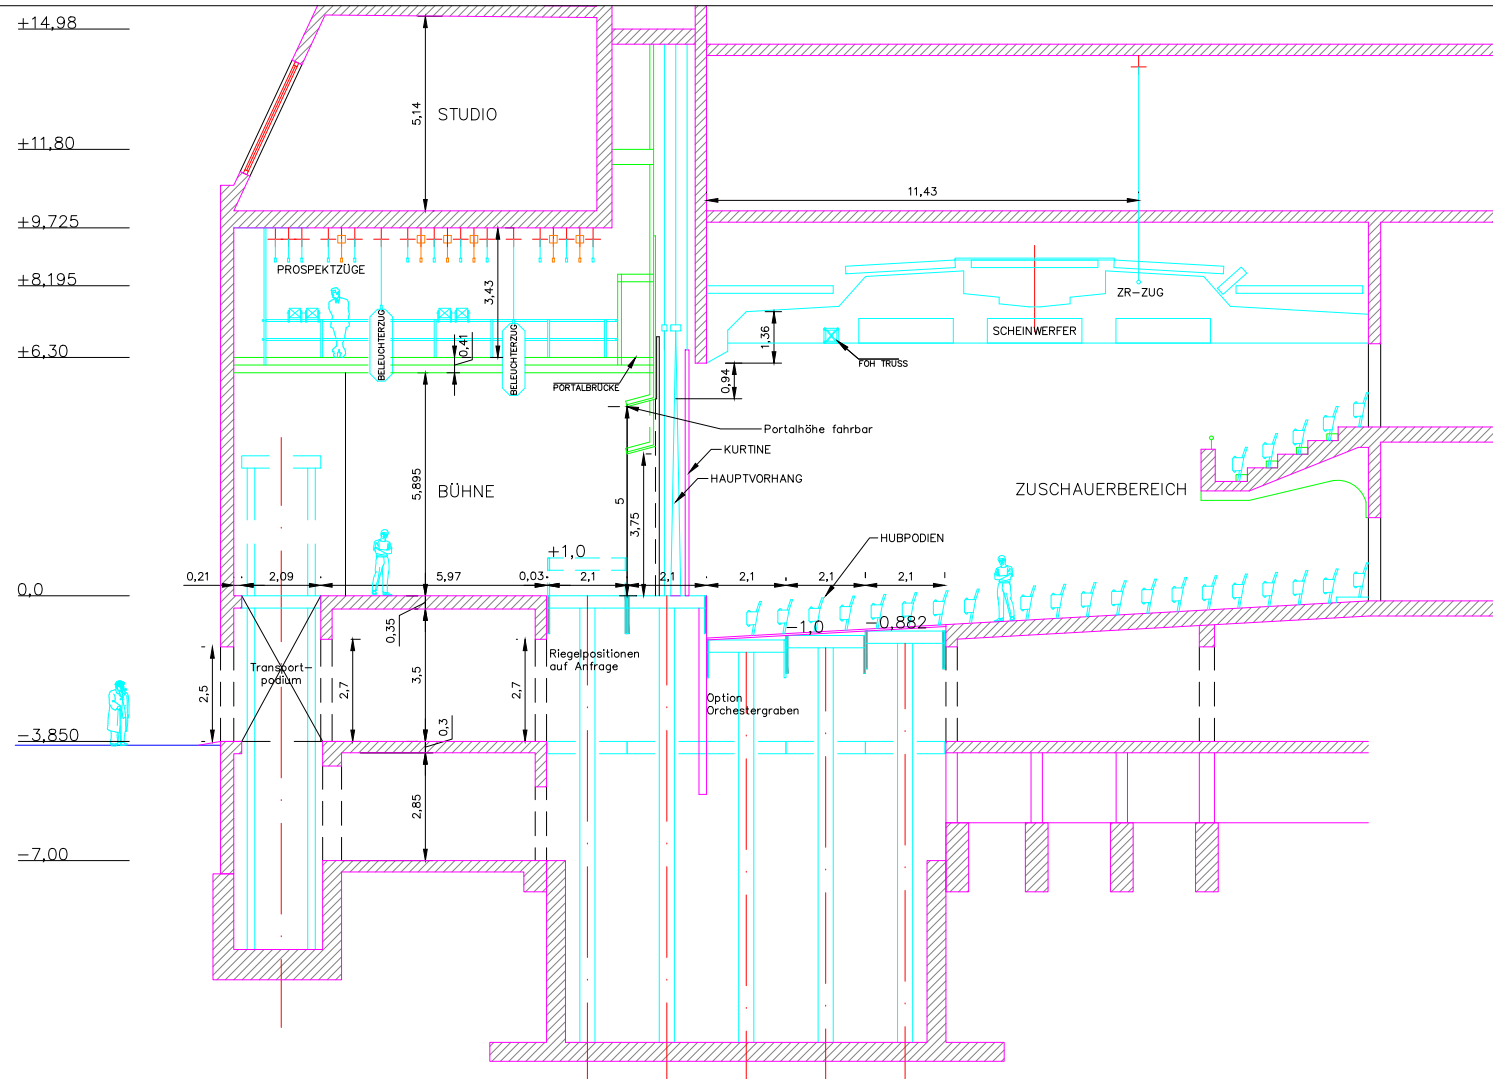


akzent theater 1040 theresianumgasse 18		
Theater Akzent		
Plan:	GRUNDRISS UND SCHNITT	
Maßstab:	1:200	
Ausgabe	Datum	ZeichnerIn
	26.4.2002	Depisch
	19.04.2024	Duda

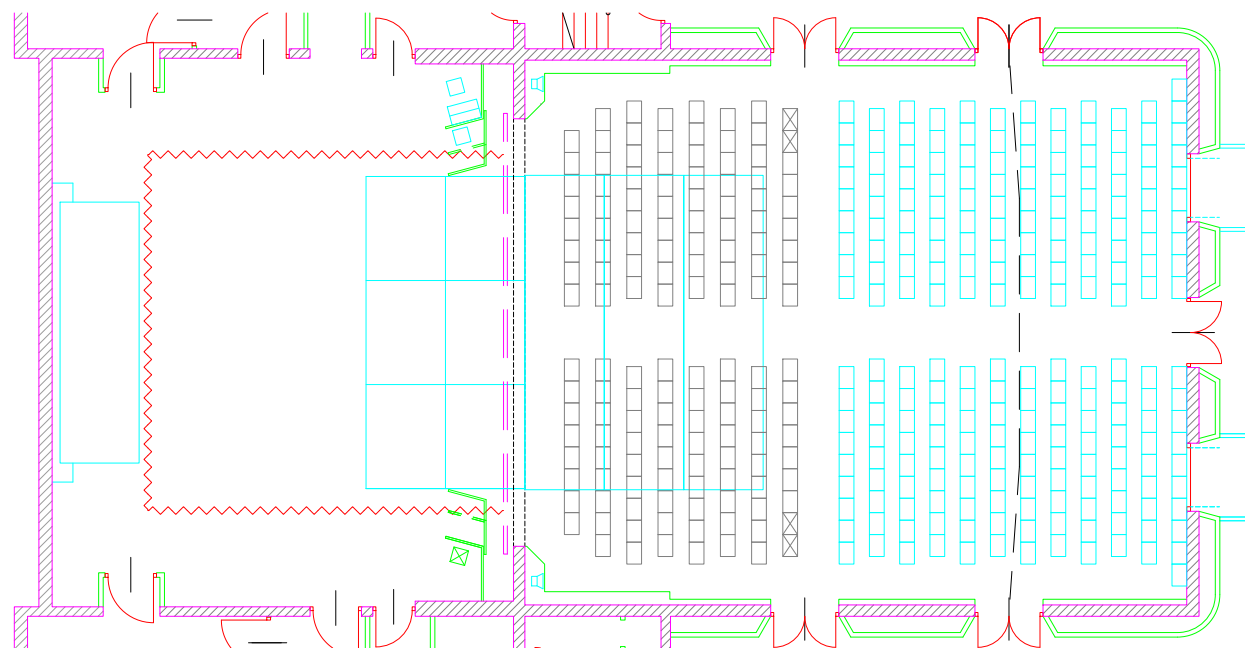

Standardsituation

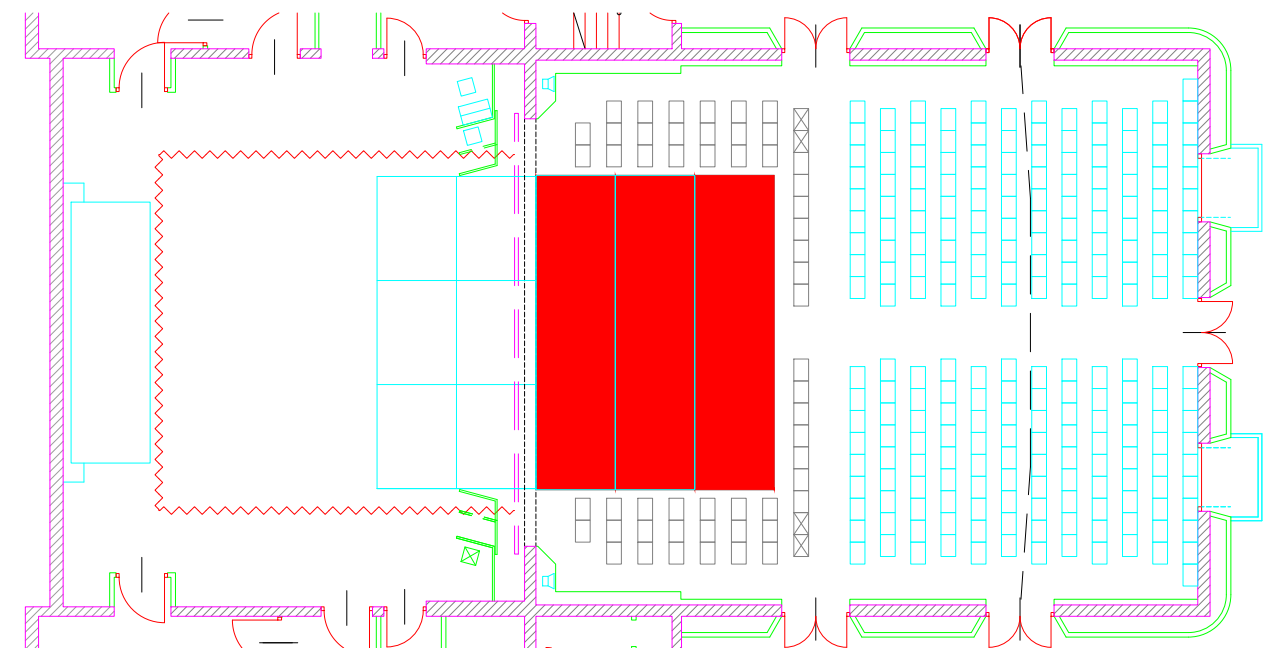

Großer Orchestergraben (ca. 8x6m)

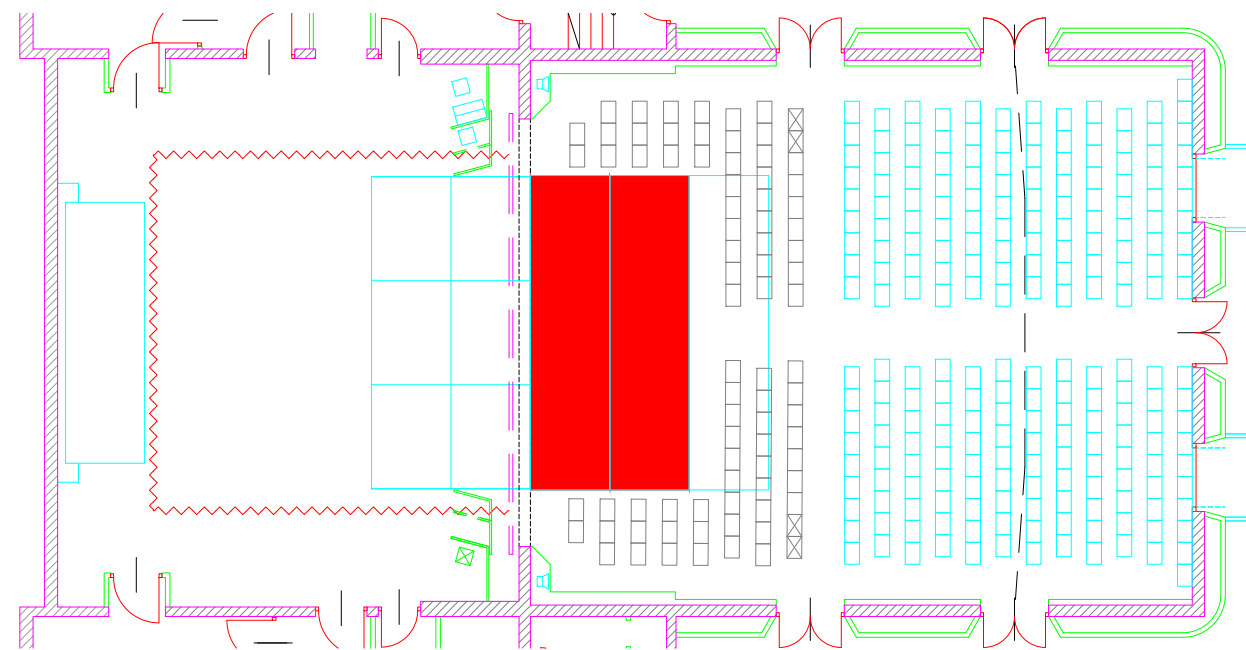


Kleiner Orchestergraben (ca. 8x4m)

I abgesenkte Podeste

akzent
theater
1040 thesesianumgasse 18 Theater Akzent

Plan:	Grundriß Erdgeschoß	
Maßstab:	1:200	
Ausgabe	Datum	ZeichnerIn
	26.4.2002	Depisch
	19.04.2024	Duda

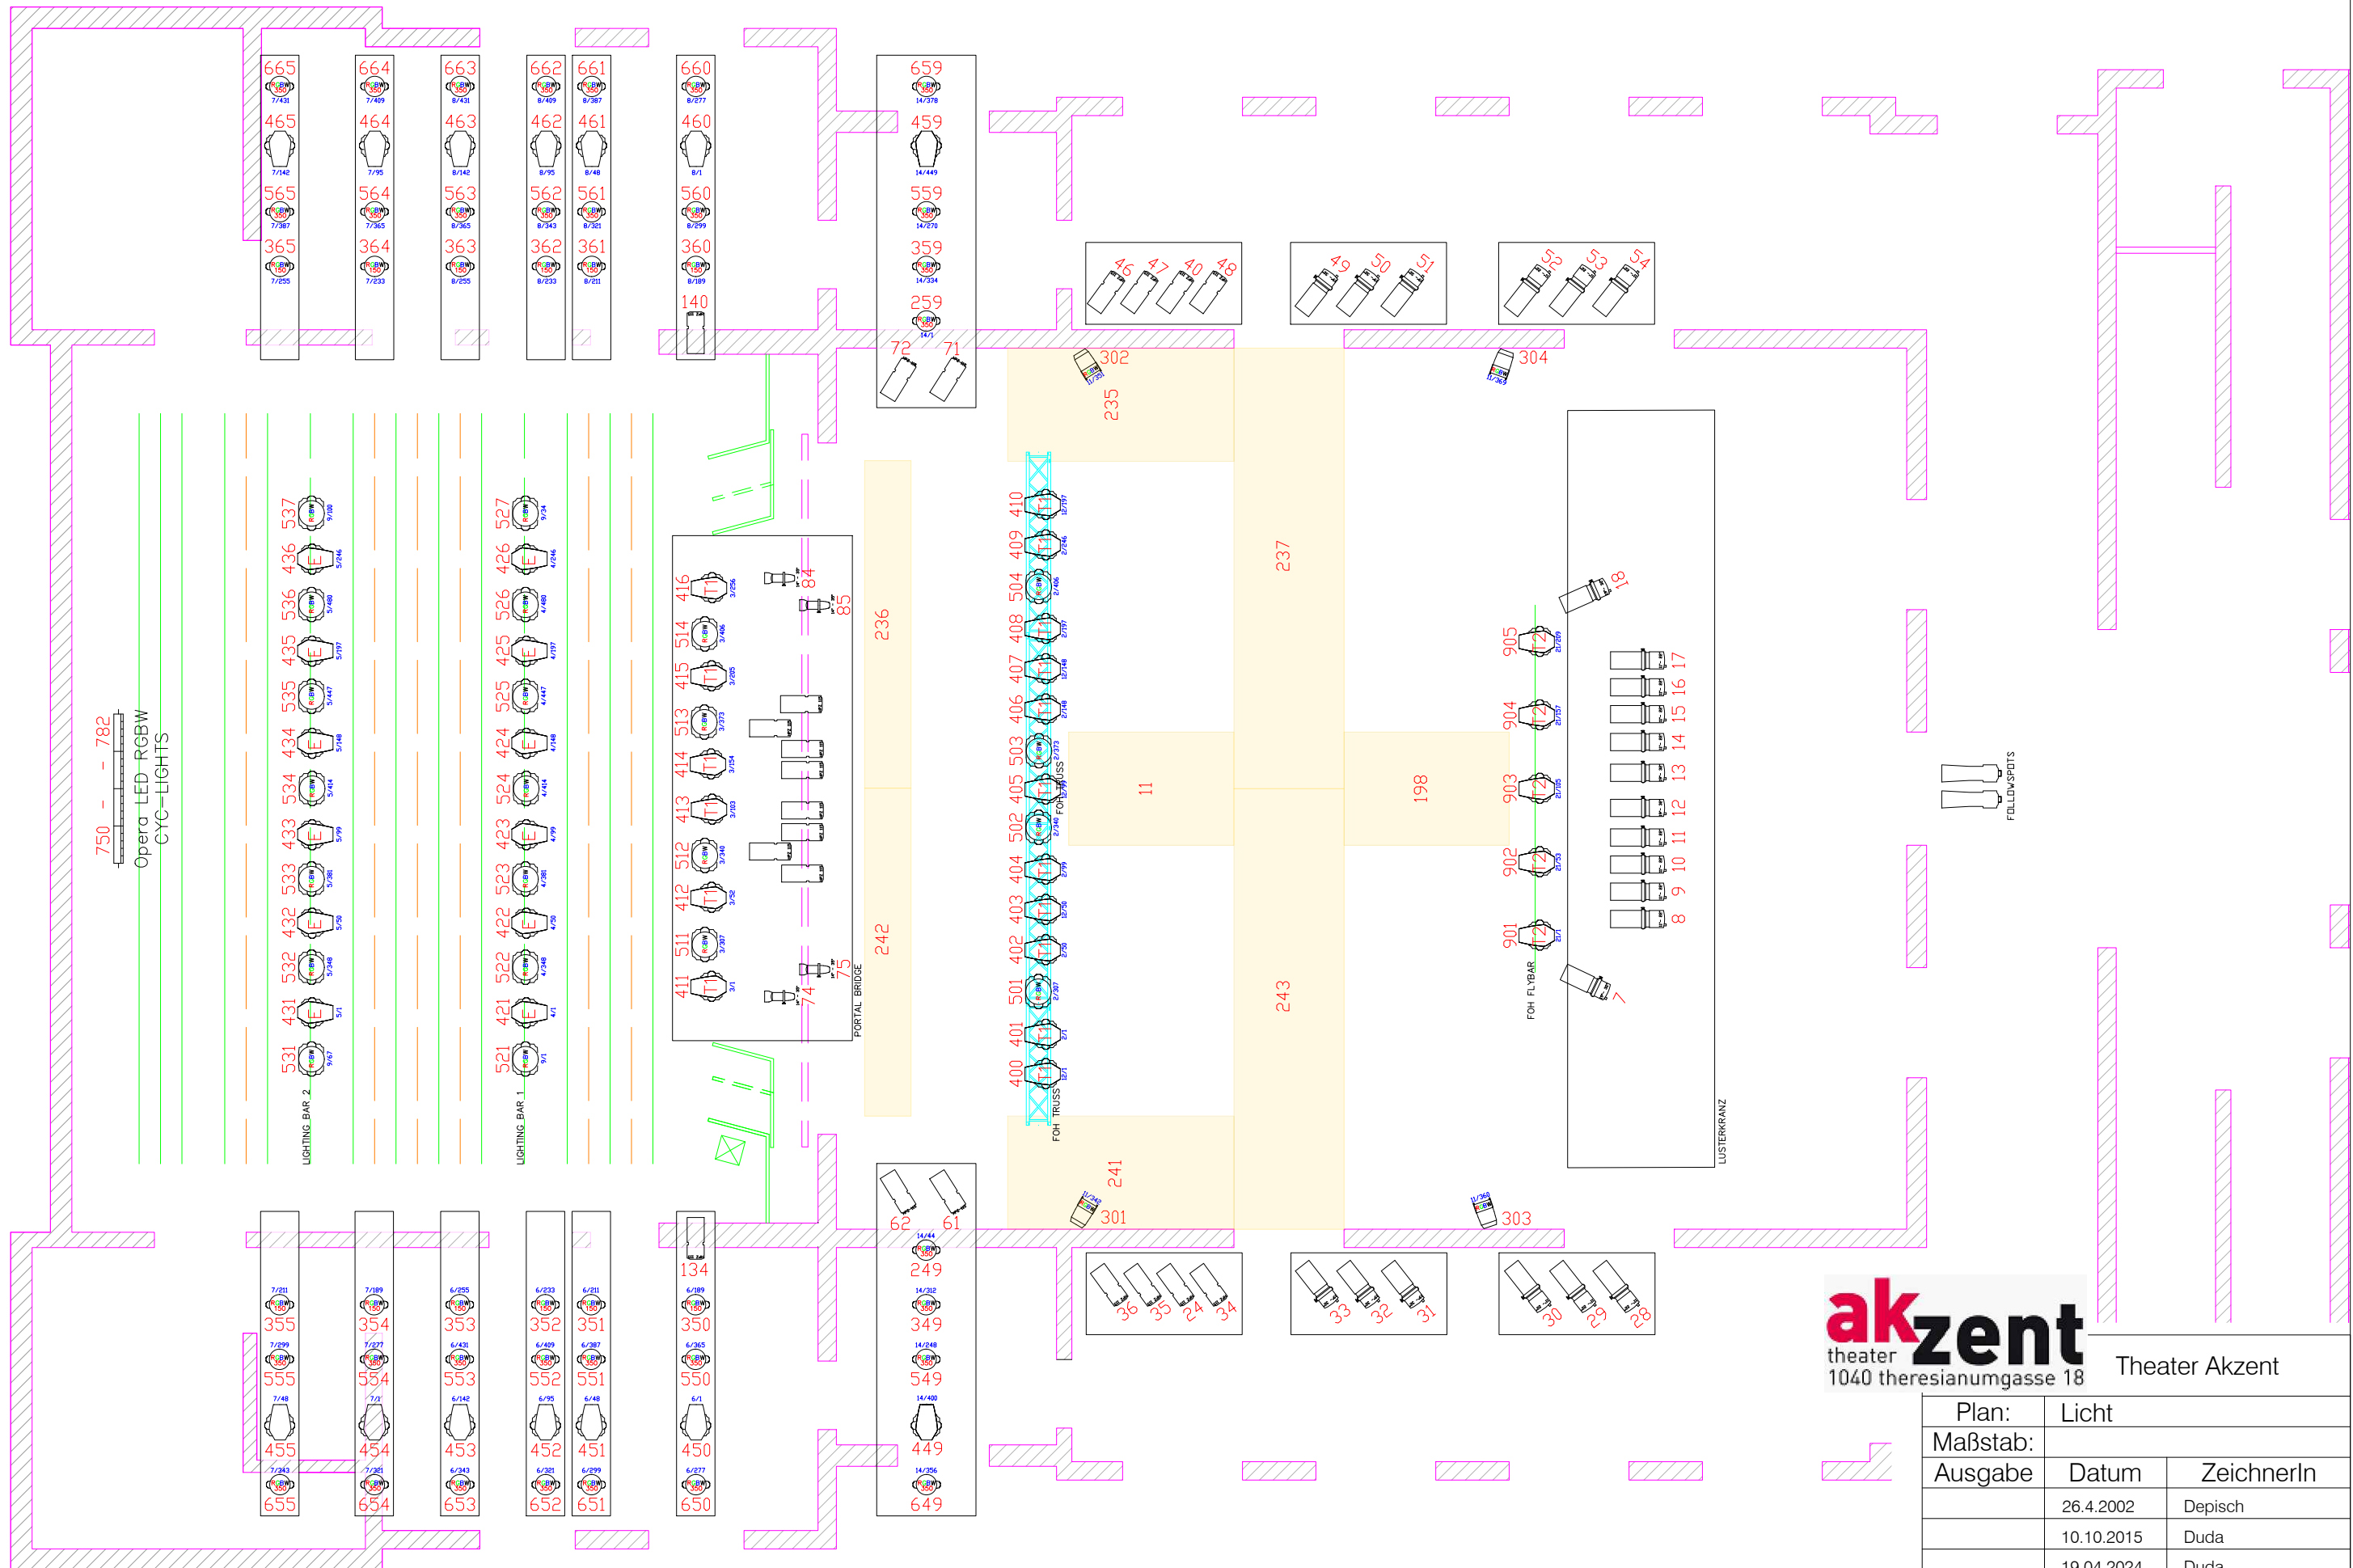

750 - - 782
Opera LED RGBW
CYC-LIGHTS

LIGHTING BAR 2
531 431 532 432 533 433 534 434 535 435 536 436 537

LIGHTING BAR 1
521 421 522 422 523 423 524 424 525 425 526 426 527

PORTAL BRIDGE
74 75 76 77 78 79 80 81 82 83 84 85















FOH TRUSS
400 401 501 402 403 404 502 405 503 406 407 408 504 409 410

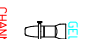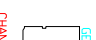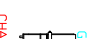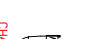FOH FLYBAR
901 902 903 904 905

akzent
theater
1040 theresianumgasse 18
Theater Akzent

Plan:	Licht	
Maßstab:		
Ausgabe	Datum	ZeichnerIn
	26.4.2002	Depisch
	10.10.2015	Duda
	19.04.2024	Duda

Robe Robin Esprite			Robe Robin Spiider			Robe Robin LEDBeam350			Opera LED RGBW Cyc		
Mode 1 – 49 Channels			Mode 3 – 33 Channels			M1 – 22 Channels			4 Channels		
Channel	Address	Position	Channel	Address	Position	Channel	Address	Position	Channel	Address	Position
421	4/1	Lighting Bar 1 Downstage	501	2/307	FOH Truss	249	14/44	FOH Ladder House Left	750	9/273	Opera (CYC) Top Row
422	4/50		502	2/340		349	14/312		751	9/277	
423	4/99		503	2/373		549	14/248		752	9/281	
424	4/148		504	2/406		649	14/356		753	9/285	
425	4/197		511	3/307	550	6/365	754	9/289			
426	4/246		512	3/340	551	6/387	755	9/293			
431	5/1	Lighting Bar 2 Upstage	513	3/373	Portal Bridge	552	6/409	Ladders House Left	756	9/297	
432	5/50		514	3/406		553	6/431		757	9/301	
433	5/99		521	9/1		554	7/277		758	9/305	
434	5/148		522	4/348	555	7/299	759		9/309		
435	5/197		523	4/381	650	6/277	760		9/313		
436	5/246		524	4/414	651	6/299	761		9/317		
Robe Robin Painte			525	4/447	Lighting Bar 1 Downstage	652	6/321		Opera (CYC) Middle Row	762	9/321
Mode 2 – 45 Channels			526	4/480		653	6/343			763	9/325
Channel	Address	Position	527	9/34		654	7/321			764	9/329
449	14/400	FOH Ladder House Left	531	9/67		655	7/343			765	9/333
450	6/1	Stage Ladders House Left	532	5/348	Lighting Bar 2 Upstage	259	14/1	FOH Ladder House Right		766	9/337
451	6/48		533	5/381		359	14/334			767	9/341
452	6/95		534	5/414		559	14/270			768	9/345
453	6/142		535	5/447		659	14/378			769	9/349
454	7/1		536	5/480		560	8/299			770	9/353
455	7/48		537	9/100		561	8/321			771	9/357
459	14/449	FOH Ladder House Right	Robe Robin T2			562	8/343	Ladders House Right	772	9/361	
460	8/1	Stage Ladders House Right	Mode 1 – 52 Channels			563	8/365		773	9/365	
461	8/48		Channel	Address	Position	564	7/365		774	9/369	
462	8/95		901	21/1	FOH Flybar	565	7/387		775	9/373	
463	8/142		902	21/53		660	8/277		776	9/377	
464	7/95		903	21/105		661	8/387		777	9/381	
465	7/142		904	21/157		662	8/409		778	9/385	
		905	21/209	663		8/431	779		9/389		
Robe Robin T1			905	21/209	664	7/409	780		9/393		
Mode 1 – 49 Channels			Robe Robin LEDBeam150			665	7/431		781	9/397	
Channel	Address	Position	M1 – 22 Channels			House Lights			782	9/401	
400	12/1	FOH Truss	House Lights			Martin RushPar 2 RGBW Zoom					
401	2/1		Channel			9 Channels					
402	2/50		Address			Channel			Position		
403	12/50		Position			301	11/342	Auditorium Chandelier			
404	2/99		Ladders House Left			302	11/351				
405	12/99		Ladders House Right			303	11/360				
406	2/148		Ladders House Right			304	11/369				
407	12/148		LED Strip RGBW 8Bit – 4 Channels			House Light Dimmers - 1 Channel					
408	2/197		169			11/230	Ceiling ind.				
409	2/246		170-178			11/170-178					
410	12/197	364			7/233						
411	3/1	365			7/255						
412	3/52	Portal Bridge									
413	3/103										
414	3/154										
415	3/205										
416	3/256										

-  Followspot Pani HMV 1200 1200W HMI
-  Selecon SPX 15/35 800W GKV
-  Selecon Pacific 15/35 1000W
-  Niethammer HPZ 115 1200W
-  Strand Cantata 18/32 1200W
-  Martin Rush Par 2 RGBW Zoom
-  ROBE ROBIN LEDBeam150
-  ROBE ROBIN LEDBeam350
-  ROBE ROBIN Spiider
-  ROBE ROBIN Painte
-  ROBE ROBIN Esprite
-  ROBE ROBIN T1
-  ROBE ROBIN T2
-  OPERA LED 4Ch. RGBW

akzent
theater
1040 thesianumgasse 18 Theater Akzent

Plan:	Licht Legende und Patch	
Maßstab:		
Ausgabe	Datum	ZeichnerIn
	26.4.2002	Duda
	10.10.2015	Duda
	19.04.2024	Duda